



DZIENNIK URZĘDOWY

WOJEWÓDZTWA ŁÓDZKIEGO

Łódź, dnia 9 listopada 2011 r.

Nr 324

TREŚĆ:

Poz.:

UCHWAŁY RADY POWIATU:

- 3244** – nr IX/70/11 z dnia 30 września 2011 r. Rady Powiatu Zduńskowolskiego w sprawie ustalenia opłat za korzystanie z miejsc noclegowych w Szkolnym Schronisku Młodzieżowym nr 2 w Zduńskiej Woli, ul. Okrzei 11..... 19788
- 3245** – nr IX/71/11 z dnia 30 września 2011 r. Rady Powiatu Zduńskowolskiego w sprawie ustalenia opłat za korzystanie z miejsc noclegowych w Szkolnym Schronisku Młodzieżowym nr 1 „Czekay” w Zduńskiej Woli, ul. Dolna 41..... 19789
- 3246** – nr IX/72/11 z dnia 30 września 2011 r. Rady Powiatu Zduńskowolskiego w sprawie ustalenia wysokości opłaty za zakwaterowanie uczniów w Bursie Szkolnej w Zduńskiej Woli, ul. Okrzei 11 oraz terminie i sposobie jej wnoszenia..... 19790

UCHWAŁY RAD GMIN:

- 3247** – nr XVII/150/11 z dnia 27 września 2011 r. Rady Miejskiej w Aleksandrowie Łódzkim w sprawie miejscowego planu zagospodarowania przestrzennego Gminy Aleksandrów Łódzki dla fragmentu obrębu wiejskiego Bełdów..... 19791
- 3248** – nr XIV/53/2011 z dnia 21 września 2011 r. Rady Gminy Brąszewice w sprawie zmiany uchwały Nr XI/37/2011 Rady Gminy Brąszewice z dnia 30 czerwca 2011 roku w sprawie ustalenia wysokości opłat za świadczenia udzielane przez Publiczne Przedszkole w Brąszewicach..... 19807
- 3249** – nr XII/59/11 z dnia 22 września 2011 r. Rady Gminy Burzenin w sprawie zniesienia statusu pomnika przyrody..... 19807
- 3250** – nr VIII/44/2011 z dnia 31 sierpnia 2011 r. Rady Gminy Grabica zmieniająca uchwałę w sprawie poboru podatku rolnego, podatku leśnego i podatku od nieruchomości w drodze inkasa oraz ustalenia wysokości zryczałtowanego wynagrodzenia z tytułu poboru tych podatków..... 19808
- 3251** – nr XV/76/11 z dnia 5 września 2011 r. Rady Miejskiej w Poddębicach w sprawie zaliczenia dróg powiatowych do kategorii dróg gminnych..... 19809
- 3252** – nr XI/103/2011 z dnia 28 września 2011 r. Rady Miejskiej w Rzgowie w sprawie nadania Statutu Gminnej Przychodni Zdrowia w Rzgowie..... 19810
- 3253** – nr X/44/11 z dnia 19 sierpnia 2011 r. Rady Gminy i Miasta w Warcie w sprawie zmiany uchwały przyjmującej „Regulamin udzielania pomocy materialnej o charakterze socjalnym uczniom zamieszkałym na terenie Gminy i Miasta Warta”..... 19812
- 3254** – nr XII/54/11 z dnia 27 września 2011 r. Rady Gminy i Miasta w Warcie w sprawie zaliczenia dróg do kategorii dróg gminnych..... 19816
- 3255** – nr XII/56/11 z dnia 27 września 2011 r. Rady Gminy i Miasta w Warcie w sprawie zmiany uchwały własnej Nr X/44/11 z dnia 19.08.2011 r. w sprawie zmiany uchwały przyjmującej „Regulamin udzielania pomocy materialnej o charakterze socjalnym uczniom zamieszkałym na terenie Gminy i Miasta Warta”..... 19816
- 3256** – nr X/86/2011 z dnia 25 sierpnia 2011 r. Rady Gminy Zduńska Wola w sprawie ustalenia trybu udzielania i rozliczania dotacji dla przedszkoli niepublicznych oraz innych form wychowania przedszkolnego na terenie Gminy Zduńska Wola oraz trybu i zakresu kontroli prawidłowości ich wykorzystania..... 19817

POROZUMIENIE:

- 3257** – z dnia 3 października 2011 r. Wójta Gminy Bolimów, Zarządu Powiatu w Skierniewicach w sprawie przyjęcia przez Gminę Bolimów zadań Powiatu Skierniewickiego z zakresu remontu fragmentu drogi powiatowej Nr 1328 E na terytorium Gminy Bolimów oraz udzielenia dotacji przez Powiat Skierniewicki dla Gminy Bolimów w celu współfinansowania realizacji przyjętych zadań..... 19821

ANEKS:

- 3258** – nr 8 z dnia 30 września 2011 r. Prezydenta Miasta Pabianic, Wójta Gminy Pabianice do „Porozumienia komunalnego” zawartego dnia 3 kwietnia 1992 r. pomiędzy Zarządem Gminy Pabianice a Zarządem Miasta Pabianice w sprawie lokalnej komunikacji autobusowej..... 19825

ROZSTRZYGNIĘCIA NADZORCZE:

- 3259** – nr PNK-I.4131.835.2011 z dnia 20 września 2011 r. Wojewody Łódzkiego..... 19826
3260 – nr PNK-I.4131.929.2011 z dnia 6 października 2011 r. Wojewody Łódzkiego..... 19827
3261 – nr PNK.I.4131.904.2011 z dnia 6 października 2011 r. Wojewody Łódzkiego..... 19828

WYROKI SĄDU ADMINISTRACYJNEGO:

- 3262** – nr Sygn. akt II SA/Łd 695/11 z dnia 17 sierpnia 2011 r. Wojewódzkiego Sądu Administracyjnego w Łodzi..... 19829
3263 – nr Sygn. akt II SA/Łd 698/11 z dnia 17 sierpnia 2011 r. Wojewódzkiego Sądu Administracyjnego w Łodzi..... 19830

3244

UCHWAŁA NR IX/70/11 RADY POWIATU ZDUŃSKOWOLSKIEGO

z dnia 30 września 2011 r.

**w sprawie ustalenia opłat za korzystanie z miejsc noclegowych
w Szkolnym Schronisku Młodzieżowym nr 2 w Zduńskiej Woli, ul. Okrzei 11**

Na podstawie art. 12 pkt 11 ustawy z dnia 5 czerwca 1998 r. o samorządzie powiatowym (tekst jednolity: Dz. U. z 2001 r. Nr 142, poz. 1592, z 2002 r. Nr 23, poz. 220, Nr 62, poz. 558, Nr 113, poz. 984, Nr 153, poz. 1271, Nr 200, poz. 1688, Nr 214, poz. 1806, z 2003 r. Nr 162, poz. 1568, z 2004 r. Nr 102, poz. 1055, z 2007 r. Nr 173, poz. 1218, z 2008 r. Nr 180, poz. 1111, Nr 223, poz. 1458, z 2009 r. Nr 92, poz. 753, Nr 157, poz. 1241, z 2010 r. Nr 28, poz. 142 i 146, Nr 40, poz. 230, Nr 106, poz. 675, z 2011 r. Nr 21, poz. 113) oraz § 64 ust. 1 rozporządzenia Ministra Edukacji Narodowej z dnia 12 maja 2011 r. w sprawie rodzajów i szczegółowych zasad działania placówek publicznych, warunków pobytu dzieci i młodzieży w tych placówkach oraz wysokości i zasad odpłatności wnoszonej przez rodziców za pobyt ich dzieci w tych placówkach (Dz. U. Nr 109, poz. 631) Rada Powiatu Zduńskowolskiego uchwala, co następuje:

§ 1. 1. Ustala się wysokość opłat za korzysta-

nie z miejsc noclegowych w Szkolnym Schronisku Młodzieżowym nr 2 w Zduńskiej Woli, ul. Okrzei 11.

2. Cennik stanowi załącznik do uchwały.

§ 2. Traci moc uchwała Nr IV/13/11 Rady Powiatu Zduńskowolskiego z dnia 18 lutego 2011 r. w sprawie ustalenia opłat za korzystanie z miejsc noclegowych w Szkolnym Schronisku Młodzieżowym nr 2 w Zduńskiej Woli.

§ 3. Wykonanie uchwały powierza się Zarządowi Powiatu Zduńskowolskiego.

§ 4. Uchwała wchodzi w życie po upływie 14 dni od dnia ogłoszenia w Dzienniku Urzędowym Województwa Łódzkiego i podlega ogłoszeniu na tablicy informacyjnej i stronie internetowej Starostwa Powiatowego w Zduńskiej Woli.

Przewodniczący Rady
Powiatu Zduńskowolskiego:
Krzysztof Nowak

Załącznik
do uchwały nr IX/70/11
Rady Powiatu Zduńskowolskiego
z dnia 30 września 2011 r.

**OPŁATY ZA KORZYSTANIE Z MIEJSC NOCLEGOWYCH W SZKOLNYM SCHRONISKU MŁODZIEŻOWYM
NR 2 W ZDUŃSKIEJ WOLI, UL. OKRZEI 11**

1) opłaty za korzystanie z miejsc noclegowych od osoby za dobę wynoszą:

Lp.	Wyszczególnienie	Cena za dobę
1	Dzieci, młodzież i ich opiekunowie, studenci, nauczyciele (również emeryci)	21,00 zł
2	Pozostałe osoby	26,00 zł
3	Noclegi grupowe powyżej 25 osób	20,00 zł

2) opłaty zawierają podatek od towarów i usług.

3245

UCHWAŁA NR IX/71/11 RADY POWIATU ZDUŃSKOWOLSKIEGO

z dnia 30 września 2011 r.

**w sprawie ustalenia opłat za korzystanie z miejsc noclegowych
w Szkolnym Schronisku Młodzieżowym nr 1 „Czekay” w Zduńskiej Woli, ul. Dolna 41**

Na podstawie art. 12 pkt 11 ustawy z dnia 5 czerwca 1998 r. o samorządzie powiatowym (tekst jednolity: Dz. U. z 2001 r. Nr 142, poz. 1592, z 2002 r. Nr 23, poz. 220, Nr 62, poz. 558, Nr 113, poz. 984, Nr 153, poz. 1271, Nr 200, poz. 1688, Nr 214, poz. 1806, z 2003 r. Nr 162, poz. 1568, z 2004 r. Nr 102, poz. 1055, z 2007 r. Nr 173, poz. 1218, z 2008 r. Nr 180, poz. 1111, Nr 223, poz. 1458, z 2009 r. Nr 92, poz. 753, Nr 157, poz. 1241, z 2010 r. Nr 28, poz. 142 i 146, Nr 40, poz. 230, Nr 106, poz. 675, z 2011 r. Nr 21, poz. 113) oraz § 64 ust. 1 rozporządzenia Ministra Edukacji Narodowej z dnia 12 maja 2011 r. w sprawie rodzajów i szczegółowych zasad działania placówek publicznych, warunków pobytu dzieci i młodzieży w tych placówkach oraz wysokości i zasad odpłatności wnoszonej przez rodziców za pobyt ich dzieci w tych placówkach (Dz. U. Nr 109, poz. 631) Rada Powiatu Zduńskowolskiego uchwala, co następuje:

§ 1. 1. Ustala się wysokość opłat za korzystanie z miejsc noclegowych w Szkolnym Schroni-

sku Młodzieżowym nr 1 „Czekay” w Zduńskiej Woli, ul. Dolna 41.

2. Cennik stanowi załącznik do uchwały.

§ 2. Traci moc uchwała Nr IV/14/11 Rady Powiatu Zduńskowolskiego z dnia 18 lutego 2011 r. w sprawie ustalenia opłat za korzystanie z miejsc noclegowych w Szkolnym Schronisku Młodzieżowym nr 1 „Czekay” w Zduńskiej Woli.

§ 3. Wykonanie uchwały powierza się Zarządowi Powiatu Zduńskowolskiego.

§ 4. Uchwała wchodzi w życie po upływie 14 dni od dnia ogłoszenia w Dzienniku Urzędowym Województwa Łódzkiego i podlega ogłoszeniu na tablicy informacyjnej i stronie internetowej Starostwa Powiatowego w Zduńskiej Woli.

Przewodniczący Rady
Powiatu Zduńskowolskiego:
Krzysztof Nowak

Załącznik
do uchwały nr IX/71/11
Rady Powiatu Zduńskowolskiego
z dnia 30 września 2011 r.

**OPŁATY ZA KORZYSTANIE Z MIEJSC NOCLEGOWYCH W SZKOLNYM SCHRONISKU MŁODZIEŻOWYM
NR 1 „CZEKAY” W ZDUŃSKIEJ WOLI, UL. DOLNA 41**

- 1) opłaty za korzystanie z miejsc noclegowych w Szkolnym Schronisku Młodzieżowym nr 1 „Czekay” w Zduńskiej Woli, ul. Dolna 41 od osoby za dobę wynoszą:

Lp.	Wyszczególnienie	Cena za 1 nocleg
1	Dzieci, młodzież i ich opiekunowie, studenci, nauczyciele (również emerytowani)	21,00 zł
2	Pozostałe osoby	38,00 zł
3	W pokojach o podwyższonym standardzie	56,00 zł
4	Noclegi grupowe powyżej 20 osób	20,00 zł

- 2) opłaty zawierają podatek od towarów i usług oraz opłaty za korzystanie z pościeli;
3) członkowie PTSM posiadający ważną legitymację PTSM korzystają ze zniżki 25%;
4) posiadacze Złotej Honorowej Odznaki PTSM oraz odznaki Zasłużony Działacz Turystyki lub odznaki Za Zasługi dla Turystyki korzystają ze zniżki 50%;
5) zniżkę można uzyskać tylko z tytułu jednego uprawnienia wymienionego w pkt 3 i 4;
6) opłata za nocleg przygotowany doraźnie przy pełnym obłożeniu schroniska (materac, łóżko polowe, itp.) wynosi 50% stawki za nocleg;
7) opłata za korzystanie z pomieszczeń schroniska w ciągu dnia, bez prawa wstępu do pomieszczeń noclegowych wynosi 25% ceny za nocleg;
8) dyrektor Szkolnego Schroniska Młodzieżowego nr 1 „Czekay” w Zduńskiej Woli, ul. Dolna 41 ustala dodatkowe opłaty za korzystanie z innych usług świadczonych przez schronisko (np. przechowanie bagażu, parkowanie, rozbicie namiotu, wypożyczenie sprzętu sportowego i turystycznego) pobierając opłaty zgodnie z ustalonym cennikiem.

3246

UCHWAŁA NR IX/72/11 RADY POWIATU ZDUŃSKOWOLSKIEGO

z dnia 30 września 2011 r.

**w sprawie ustalenia wysokości opłaty za zakwaterowanie uczniów
w Bursie Szkolnej w Zduńskiej Woli, ul. Okrzei 11 oraz terminie i sposobie jej wnoszenia**

Na podstawie art. 12 pkt 11 ustawy z dnia 5 czerwca 1998 r. o samorządzie powiatowym (tekst jednolity: Dz. U. z 2001 r. Nr 142, poz. 1592, z 2002 r. Nr 23, poz. 220, Nr 62, poz. 558, Nr 113, poz. 984, Nr 153, poz. 1271, Nr 200, poz. 1688, Nr 214, poz. 1806, z 2003 r. Nr 162, poz. 1568, z 2004 r. Nr 102, poz. 1055, z 2007 r. Nr 173, poz. 1218, z 2008 r. Nr 180, poz. 1111, Nr 223, poz. 1458, z 2009 r. Nr 92, poz. 753, Nr 157, poz. 1241, z 2010 r. Nr 28, poz. 142 i 146, Nr 40, poz. 230, Nr 106, poz. 675, z 2011 r. Nr 21, poz. 113) oraz § 63 ust. 5 rozporządzenia Ministra Edukacji Narodowej z dnia 12 maja 2011 r. w sprawie rodzajów i szczegółowych zasad działania placówek publicznych, warunków pobytu dzieci i młodzieży w tych placówkach oraz wysokości i zasad odpłatności wnoszonej przez rodziców za pobyt ich dzieci w tych

placówkach (Dz. U. Nr 109, poz. 631) Rada Powiatu Zduńskowolskiego uchwala, co następuje:

§ 1. 1. Ustala się wysokość opłaty za zakwaterowanie uczniów w Bursie Szkolnej w Zduńskiej Woli, ul. Okrzei 11 w kwocie 80,00 zł (słownie: osiemdziesiąt złotych) miesięcznie.

2. Opłatę za zakwaterowanie wnosi się z góry do 15 dnia każdego miesiąca.

3. Opłatę za zakwaterowanie wnosi się w formie gotówkowej w sekretariacie Bursy Szkolnej w Zduńskiej Woli, ul. Okrzei 11 lub w formie bezgotówkowej – wpłata na konto bankowe placówki.

§ 2. Wykonanie uchwały powierza się Zarządowi Powiatu Zduńskowolskiego.

§ 3. Traci moc uchwała Nr XXIII/118/08 Rady Powiatu Zduńskowolskiego z dnia 30 października

2008 r. w sprawie ustalenia wysokości opłaty za zakwaterowanie uczniów w Bursie Szkolnej w Zduńskiej Woli.

§ 4. Uchwała wchodzi w życie po upływie 14 dni od dnia ogłoszenia w Dzienniku Urzędowym Województwa Łódzkiego i podlega ogłoszeniu na

tablicy informacyjnej i stronie internetowej Starostwa Powiatowego w Zduńskiej Woli.

Przewodniczący Rady
Powiatu Zduńskowolskiego:
Krzysztof Nowak

3247

UCHWAŁA NR XVII/150/11 RADY MIEJSKIEJ W ALEKSANDROWIE ŁÓDZKIM

z dnia 27 września 2011 r.

w sprawie miejscowego planu zagospodarowania przestrzennego Gminy Aleksandrów Łódzki dla fragmentu obrębu wiejskiego Bełdów

Działając na podstawie art. 18 ust. 2 pkt 5 ustawy z dnia 8 marca 1990 roku o samorządzie gminnym (Dz. U. z 2001 r. Nr 142, poz. 1591, z 2002 r. Nr 23, poz. 220, Nr 62, poz. 558, Nr 113, poz. 984, Nr 153, poz. 1271 i Nr 214, poz. 1806, z 2003 r. Nr 80, poz. 717 i Nr 162, poz. 1568, z 2004 r. Nr 102, poz. 1055 i Nr 116, poz. 1203, z 2005 r. Nr 172, poz. 1441 i Nr 175, poz. 1457, z 2006 r. Nr 17, poz. 128 i Nr 181, poz. 1337, z 2007 r. Nr 48, poz. 327, Nr 138, poz. 974 i Nr 173, poz. 1218, z 2008 r. Nr 180, poz. 1111 i Nr 223, poz. 1458, z 2009 r. Nr 52, poz. 420 i Nr 157, poz. 1241, z 2010 r. Nr 28, poz. 142, Nr 28, poz. 146, Nr 106, poz. 675 i Nr 40, poz. 230, z 2011 r. Nr 21, poz. 113, Nr 117, poz. 679 i Nr 134, poz. 777), art. 20 ust. 1 ustawy z dnia 27 marca 2003 roku o planowaniu i zagospodarowaniu przestrzennym (Dz. U. z 2003 r. Nr 80, poz. 717, z 2004 r. Nr 6, poz. 41 i Nr 141, poz. 1492, z 2005 r. Nr 113, poz. 954 i Nr 130, poz. 1087, z 2006 r. Nr 45, poz. 319 i Nr 225, poz. 1635, z 2007 r. Nr 127, poz. 880, z 2008 r. Nr 199, poz. 1227, Nr 201, poz. 1237 i Nr 220, poz. 1413, z 2010 r. Nr 24, poz. 124, Nr 75, poz. 474, Nr 106, poz. 675, Nr 119, poz. 804, Nr 130, poz. 871, Nr 149, poz. 996, Nr 155, poz. 1043 i Nr 130, poz. 871 oraz z 2011 r. Nr 32, poz. 159, Nr 153, poz. 901) oraz w następstwie uchwały Nr L/460/10 Rady Miejskiej w Aleksandrowie Łódzkim z dnia 7 kwietnia 2010 roku w sprawie przystąpienia do sporządzenia zmiany miejscowego planu zagospodarowania przestrzennego Gminy Aleksandrów Łódzki dla fragmentu obrębu wiejskiego Bełdów, Rada Miejska w Aleksandrowie Łódzkim uchwala, co następuje:

DZIAŁ I

Ogólne ustalenia Uchwały

Rozdział 1

Ustalenia podstawowe

§ 1. 1. Uchwała się miejscowy plan zagospodarowania przestrzennego Gminy Aleksandrów Łódzki dla fragmentu obrębu wiejskiego Bełdów dla obszaru ograniczonego od południa granicą działki

drogowej nr ew. 209, od zachodu granicą działki drogowej nr ew. 209, od północy północnymi granicami działek drogowych o nr ew. 139 i 439 oraz północną granicą obrębu wiejskiego Bełdów, a od wschodu granicą obrębu wiejskiego Bełdów zwany dalej Planem.

2. Plan obejmuje tereny wskazane na Rysunku Planu, zawarte wewnątrz granicy obszaru Planu, położone w miejscowości Bełdów.

3. Rysunek Planu na mapie w skali 1:1000 wymieniony w ust. 2 stanowi załącznik nr 1 do niniejszej Uchwały i jest jej integralną częścią.

4. Rozstrzygnięcie w sprawie rozpatrzenia uwag wniesionych do wyłożonego do publicznego wglądu projektu Planu miejscowego stanowi załącznik nr 2 do niniejszej Uchwały i jest jej integralną częścią.

5. Rozstrzygnięcie w sprawie sposobu realizacji zapisanych w Planie inwestycji z zakresu infrastruktury technicznej, które należą do zadań własnych gminy oraz w sprawie zasad ich finansowania stanowi załącznik nr 3 do niniejszej Uchwały i jest jej integralną częścią.

6. Zmiana oznaczenia ewidencyjnego terenów objętych Planem dokonana po przystąpieniu do sporządzania miejscowego planu zagospodarowania przestrzennego nie zmienia właściwości niniejszej Uchwały, która obowiązuje wówczas dla nowo wydzielonych lub oznaczonych nieruchomości w zakresie określonym granicą obszaru Planu.

Rozdział 2

Definicje pojęć

§ 2. Ilekróć w Uchwale jest mowa o:

- 1) dachu dwuspadowym z naczółkami – należy przez to rozumieć taki rodzaj dachu, w którym dwie uzupełniające, mniejsze połacie dachu mają kierunek spadku prostopadły do dwóch połaci głównych, przy czym wierzchołki mniejszych połaci należą do kalenicy dwóch połaci głównych, z zastrzeżeniem, że w ramach niniejszej Uchwały uznaje się dach z naczółkami za dach dwuspado-

- wy;
- 2) dachu płaskim – należy przez to rozumieć dach, którego połąci są nachylone pod kątem nie większym, niż 12° , względnie 26,67%, w stosunku do płaszczyzny poziomej;
 - 3) działce narożnej – należy przez to rozumieć działkę, której granica przylega z co najmniej dwóch stron do terenów dróg, na długości co najmniej 35% jej całkowitego obwodu;
 - 4) kącie nachylenia połąci dachowej – należy przez to rozumieć kąt jaki powstaje pomiędzy umowną płaszczyzną poziomą lub umowną linią poziomą, a płaszczyzną wyznaczaną przez krokwie, krawędzi podłużne krokwi lub płaszczyzną wyznaczaną przez wierzchnie elementy pokrycia dachu, wyrażony w stopniach, przy czym zaznacza się, że w stosunku do wyznaczanych wartości dopuszcza się nie więcej niż 5% powierzchni dachu o wartości kąta nachylenia połąci dachowych różnej o nie więcej niż 2° od uregulowanych Uchwałą wartości i jedynie w odniesieniu do sumy powierzchni wszystkich elementów połąci;
 - 5) nieprzekraczalnej linii zabudowy – należy przez to rozumieć umowną linię definiującą minimalną odległość, w jakiej dopuszcza się sytuowanie budynków od terenów o innych funkcjach, wyznaczoną na Rysunku Planu, przy czym elementy budynków nie mające trwałego oparcia w gruncie, w szczególności takie, jak wykusze i balkony, mogą przekraczać tę linię zgodnie z brzmieniem przepisów odrębnych;
 - 6) obowiązującej linii zabudowy – należy przez to rozumieć umowną linię definiującą obowiązującą odległość, w jakiej nakazuje się sytuowanie budynków od terenów o innych funkcjach, wyznaczoną na Rysunku Planu, przy czym elementy budynków nie mające trwałego oparcia w gruncie, w szczególności takie, jak wykusze i balkony, mogą przekraczać tę linię zgodnie z brzmieniem przepisów odrębnych;
 - 7) obszarze objętym Uchwałą lub obszarze Planu – należy przez to rozumieć wszystkie nieruchomości lub ich części, także wody otwarte i inne jednostki przestrzenne, które objęto zakresem sporządzenia zmiany miejscowego planu zagospodarowania przestrzennego obrębu wiejskiego Bełdów, zgodnie z treścią uchwały Nr L/460/10 Rady Miejskiej w Aleksandrowie Łódzkim z dnia 7 kwietnia 2010 roku w sprawie przystąpienia do sporządzenia zmiany miejscowego planu zagospodarowania przestrzennego Gminy Aleksandrów Łódzki dla fragmentu obrębu wiejskiego Bełdów, zawarte wewnątrz granic obszaru Planu wskazanych na Rysunku Planu;
 - 8) przepisie odrębnym – należy przez to rozumieć przepisy prawa inne, niż ustawy, na podstawie których uchwalono niniejszą Uchwałę;
 - 9) przeznaczeniu dominującym – należy przez to rozumieć jeden lub wiele rodzajów przeznaczenia terenu, których realizacja w ramach zagospodarowania lub dozwolonego użytkowania obejmuje znaczącą część powierzchni terenu, to jest co najmniej 30% tej powierzchni, przy czym w odniesieniu do budynków przyjmuje się ich powierzchnię zabudowy;
 - 10) przeznaczeniu uzupełniającym – należy przez to rozumieć jeden lub wiele rodzajów przeznaczenia terenu, których realizacja w ramach zagospodarowania lub dozwolonego użytkowania obejmuje niewielką część powierzchni terenu, to jest łącznie mniej, niż 30% tej powierzchni, przy czym w odniesieniu do budynków przyjmuje się ich powierzchnię zabudowy;
 - 11) szerokości działki – należy przez to rozumieć odległość minimalną między bokami granicy działki prostopadłymi lub zbliżonymi do prostopadłych do frontu działki, z zastrzeżeniem, że jest to odległość minimalna między tymi dwoma bokami, przy czym w przypadku działki narożnej do określenia szerokości działki obiera się najbliższe położone pary boków, których wzajemne położenie najbardziej zbliżone jest do równoległego;
 - 12) terenie – należy przez to rozumieć wydzieloną nieruchomość, część nieruchomości bądź grupę nieruchomości i ich części, dla których ustalono wspólne przeznaczenie;
 - 13) trwałym nośniku informacji – należy przez to rozumieć dowolny obiekt, w szczególności planszę, plakat wraz z podkładem, element świetlny określany przez jego zewnętrzne krawędzie, tablicę lub urządzenie, służący przede wszystkim oznaczeniu własnemu użytkownika terenu, względnie obiekt stanowiący element systemu informacji przestrzennej, określający stałą nazwę lub cechę danej lokalizacji;
 - 14) trwałym nośniku reklamy – należy przez to rozumieć dowolny obiekt, w szczególności planszę, plakat wraz z podkładem, element świetlny określany przez jego zewnętrzne krawędzie, tablicę lub urządzenie, służący przede wszystkim promowaniu produktów, usług, a także każdy inny obiekt będący trwałym nośnikiem, lecz nie spełniającym warunków określonych w pkt 13;
 - 15) uchwale – należy przez to rozumieć niniejszą Uchwałę Rady Miejskiej w Aleksandrowie Łódzkim;
 - 16) uchwale o przystąpieniu – należy przez to rozumieć uchwałę Nr L/460/10 Rady Miejskiej w Aleksandrowie Łódzkim z dnia 7 kwietnia 2010 roku w sprawie przystąpienia do sporządzenia zmiany miejscowego planu zagospodarowania przestrzennego Gminy Aleksandrów Łódzki dla fragmentu obrębu wiejskiego Bełdów;
 - 17) uciążliwości – należy przez to rozumieć oddziaływanie powodujące przekraczanie standardów jakości środowiska określonych w przepisach odrębnych, w tym dopuszczalnych poziomów emisji, poza terenem, do którego inwestor posiada tytuł prawny;
 - 18) wskaźniku intensywności zabudowy – należy

przez to rozumieć stosunek sumy powierzchni całkowitych wszystkich kondygnacji naziemnych wszystkich budynków o charakterze trwałym, położonych w granicach działki lub zespołu działek budowlanych, do całej powierzchni tej działki lub zespołu działek;

- 19) zabudowie usługowej – należy przez to rozumieć teren zabudowy usług różnych, to jest wszystkich pól działalności klasyfikowanych w przepisach odrębnych jako usługi;
- 20) zabudowie wolnostojącej – należy przez to rozumieć taką formę zabudowy, która polega na lokalizowaniu budynku na działce w sposób zachowujący odległości przewidziane w przepisach odrębnych jako podstawowe od każdej granicy działki jako odległości minimalne.

Rozdział 3

Symbole i oznaczenia użyte na Rysunku Planu

§ 3. 1. Ilekroć w Uchwale wskazano oznaczenia odbiegające od ustalonych jako podstawowe w przepisach odrębnych, są one oznaczeniami uzupełniającymi lub odpowiednio mieszanymi w rozumieniu przepisów odrębnych.

2. Obowiązującymi oznaczeniami na Rysunku Planu są oznaczenia terenów użyte w Uchwale.

3. Obowiązującymi oznaczeniami na Rysunku Planu są barwne pola powiązane z objaśnieniem literowym przeznaczenia terenu w taki sposób, że kolor tła odpowiada temu objaśnieniu.

4. W odniesieniu do przeznaczenia i zagospodarowania terenów, w tym podejmowanych działań inwestycyjnych polegających na budowie lub przebudowie, z wyłączeniem remontów, obowiązują oznaczenia ujęte w legendzie i na Rysunku Planu, którymi jest:

- 1) granica obszaru Planu;
- 2) linia rozgraniczająca tereny o różnym przeznaczeniu lub różnych zasadach zagospodarowania;
- 3) obowiązująca linia zabudowy;
- 4) nieprzekraczalna linia zabudowy;
- 5) granica strefy ochrony od cmentarza czynnego;
- 6) granica strefy ochrony od cmentarza czynnego w przypadku braku dostępu do sieci wodociągowej.

5. Na Rysunku Planu umieszcza się dodatkowe oznaczenie o charakterze informacyjnym, którymi jest:

- 1) opis istniejących dróg publicznych przyległych do granic terenów objętych Planem;
- 2) docelowa linia rozgraniczająca układu drogowego – poza granicami Planu;
- 3) obiekt wpisany do rejestru zabytków - kaplica grobowa Rodziny Wężyków;
- 4) obiekt wpisany do ewidencji zabytków - cmentarz rzymsko-katolicki.

DZIAŁ II **Przepisy ogólne**

Rozdział 4

Przeznaczenie terenów oraz linie rozgraniczające tereny o różnym przeznaczeniu

§ 4. Określa się następujące przeznaczenie dla poszczególnych rodzajów terenów:

- 1) MN – co należy rozumieć jako teren zabudowy mieszkaniowej jednorodzinnej, wolnostojącej;
- 2) RM – co należy rozumieć jako teren zabudowy zagrodowej w gospodarstwach rolnych, hodowlanych i ogrodniczych;
- 3) R – co należy rozumieć jako teren rolniczy;
- 4) ZC – co należy rozumieć jako teren cmentarza czynnego;
- 5) ZB – co należy rozumieć jako teren zieleni nieurządzonej, w stanie naturalnym;
- 6) ZL – co należy rozumieć jako teren lasów;
- 7) KD-Z – co należy rozumieć jako teren dróg publicznych o klasie Z;
- 8) KD-L – co należy rozumieć jako teren dróg publicznych o klasie L;
- 9) KD-D – co należy rozumieć jako teren dróg publicznych o klasie D;
- 10) KDW – co należy rozumieć jako teren dróg wewnętrznych.

Rozdział 5

Zasady ochrony i kształtowania ładu przestrzennego

§ 5. Zakazuje się budowania i montażu wolnostojących trwałych nośników reklamy.

Rozdział 6

Zasady ochrony środowiska, przyrody i krajobrazu kulturowego

§ 6. 1. Zakazuje się realizacji przedsięwzięć, których realizacja powodowałaby jakąkolwiek uciążliwość dla środowiska poza obszarem nieruchomości.

2. Zakazuje się wykonywania studni i indywidualnych ujęć wód podziemnych.

3. Nakazuje się zaopatrzenie w wodę z gminnego wodociągu zaopatrywanego z ujęcia w Bełdowie.

4. Zakazuje się niszczenia lub uszkodzania powierzchni ziemi.

5. Zakazuje się ingerencji w konfigurację terenu niezgodnej z przeznaczeniem terenu określonym Uchwałą, oraz niezgodnej z wydaną prawomocną decyzją administracyjną służącą inwestycji.

6. Zakazuje się lokalizowania przedsięwzięć

związanych z unieszkodliwianiem, odzyskiem i zbieraniem odpadów, za wyjątkiem zbierania odpadów wytworzonych przez wytwórcę na terenie objętym Planem.

7. Dla ochrony ludzi przed szkodliwym wpływem obiektów infrastruktury obowiązują zasady określone w rozdziale 10.

8. Cały teren objęty obszarem Planu położony jest w Obszarze Chronionego Krajobrazu (Uchwała Rady Narodowej m. Łodzi Nr XXVI z dnia 25 maja 1987 roku).

9. Teren wymieniony w ust. 8 podlega ochronie, zgodnie z przepisami odrębnymi.

10. Zakazuje się na terenie, o jakim mowa w ust. 8, lokalizacji przedsięwzięć mogących zawsze znacząco oddziaływać na środowisko, a także mogących potencjalnie znacząco oddziaływać na środowisko, za wyjątkiem inwestycji celu publicznego.

11. Wskazane w Planie tereny zabudowy mieszkaniowej jednorodzinnej, wolnostojącej MN w zakresie ochrony przed hałasem i określenia standardu akustycznego, ze względu na status terenów zabudowy mieszkaniowej, należy traktować jak tereny zabudowy mieszkaniowej jednorodzinnej w rozumieniu przepisów odrębnych.

12. Wskazane w Planie tereny zabudowy zagrodowej w gospodarstwach rolnych, hodowlanych i ogrodnich RM w zakresie ochrony przed hałasem i określenia standardu akustycznego, ze względu na status terenów zabudowy zagrodowej w gospodarstwach rolnych, hodowlanych i ogrodnich, należy traktować jak tereny zabudowy zagrodowej w rozumieniu przepisów odrębnych.

Rozdział 7

Zasady ochrony dziedzictwa kulturowego i zabytków oraz dóbr kultury współczesnej

§ 7. 1. Na obszarze Planu zlokalizowana jest, objęta ochroną konserwatorską kaplica grobowa Rodziny Wężyków – mauzoleum rodzinne właścicieli Beldowa z 1854 roku, wpisana do rejestru zabytków - nr A/627/127, decyzja z dnia 25 sierpnia 1967 roku.

2. Na obszarze Planu zlokalizowany jest, wpisany do ewidencji zabytków cmentarz rzymskokatolicki, założony w 1850 r. – pozytywna opinia Wojewódzkiego Konserwatora Zabytków w Łodzi nr WUOZ-640/139/11 z dnia 12 kwietnia 2011 roku.

3. Obiekty wskazane w ust. 1 podlegają ścisłej ochronie wynikającej z przepisów odrębnych, przy czym wszelkie ingerencje w zakresie zagospodarowania działek, na których są one położone oraz samych budynków zabytkowych wymagają wyprzedzającego uzyskania zgody właściwego organu ochrony zabytków.

§ 8. Dla ochrony dziedzictwa kulturowego ustala się nakaz zachowywania zasad określonych w przepisach odrębnych.

Rozdział 8

Wymagania wynikające z potrzeb kształtowania przestrzeni publicznych

§ 9. 1. Terenami przestrzeni publicznej występującymi na obszarze Planu są:

- 1) tereny drogi publicznej o klasie Z, oznaczonej na Rysunku Planu symbolem 1KD-Z;
- 2) tereny drogi publicznej o klasie L, oznaczonej na Rysunku Planu symbolem 1KD-L;
- 3) tereny dróg publicznych o klasie D, oznaczone na Rysunku Planu symbolami 1KD-D, 2KD-D, 3KD-D.

2. Poza warunkami, zasadami i standardami kształtowania zagospodarowania określonymi w Rozdziale 10 dla terenów dróg publicznych nie określa się innych szczególnych wymagań wynikających z potrzeb kształtowania przestrzeni publicznych.

Rozdział 9

Parametry i wskaźniki kształtowania zabudowy oraz zagospodarowania terenu, w tym linie zabudowy, gabaryty obiektów i wskaźniki intensywności zabudowy

§ 10. 1. Parametry i wskaźniki kształtowania zabudowy oraz zagospodarowania terenu, w tym linie zabudowy, gabaryty obiektów i wskaźniki intensywności zabudowy określa się w przepisach szczegółowych, odpowiednio dla każdego terenu.

2. Wszelkie projektowane na obszarze Planu obiekty o wysokości równej lub większej od 50 m npt podlegają każdorazowo, przed wydaniem decyzji o pozwoleniu na budowę zgłoszeniu do właściwego organu w sprawach bezpieczeństwa i obronności państwa odnośnie ruchu lotniczego Sił Zbrojnych RP.

Rozdział 10

Granice i sposoby zagospodarowania terenów lub obiektów podlegających ochronie, ustalonych na podstawie odrębnych przepisów, w tym terenów górniczych, a także narażonych na niebezpieczeństwo powodzi oraz zagrożonych osuwaniem się mas ziemnych

§ 11. Nie określa się granic i sposobów zagospodarowania terenów lub obiektów podlegających ochronie, ustalonych na podstawie odrębnych przepisów, w tym terenów górniczych, a także narażonych na niebezpieczeństwo powodzi oraz zagrożonych osuwaniem się mas ziemnych.

Rozdział 11

Szczegółowe zasady i warunki scalania i podziału nieruchomości objętych planem miejscowym

§ 12. 1. Nie ustala się obszarów objętych scalaniem i podziałem nieruchomości w rozumieniu

przepisów odrębnych, dotyczących łącznie scalania i podziału.

2. Nakazuje się podziały nieruchomości wyznaczone przez linie rozgraniczające tereny o różnym przeznaczeniu lub różnych zasadach zagospodarowania.

3. Nakazuje się jedynie takie podziały terenów zabudowy, które:

- 1) skutkują wydzieleniem działki o powierzchni nie mniejszej niż 1000 m² i szerokości nie mniejszej niż 22,00 m dla zabudowy mieszkaniowej;
- 2) skutkują wydzieleniem działki o powierzchni nie mniejszej niż 1500 m² i szerokości nie mniejszej niż 24,00 m dla zabudowy mieszkaniowej oraz zabudowy usługowej jako przeznaczenia uzupełniającego;
- 3) skutkują wydzieleniem działki o powierzchni nie mniejszej niż 2000 m² i szerokości nie mniejszej niż 25,00 m dla zabudowy zagrodowej;
- 4) pozwalają na realizację przeznaczenia terenu.

4. Dopuszcza się wydzielanie działek dla potrzeb lokalizacji urządzeń i sieci infrastruktury.

Rozdział 12

Szczególne warunki zagospodarowania terenu oraz ograniczenia w ich użytkowaniu, w tym zakaz zabudowy

§ 13. 1. Dla obszaru chronionego krajobrazu ustala się szczególne warunki zagospodarowania terenu oraz ograniczenia w ich użytkowaniu na podstawie przepisów odrębnych.

2. Zakazuje się zabudowy budynkami mieszkalnymi, budynkami służącymi do produkcji lub przechowywania żywności w strefie, wyznaczonej na Rysunku Planu granicą ochrony od cmentarza czynnego wynoszącej 50,0 m, w rozumieniu przepisów odrębnych, z zastrzeżeniem ust. 3.

3. Zakazuje się zabudowy budynkami mieszkalnymi, budynkami służącymi do produkcji lub przechowywania żywności w strefie, wyznaczonej na Rysunku Planu granicą ochrony od cmentarza czynnego wynoszącej 150,0 m w przypadku braku w tej strefie pełnego dostępu i podłączenia do sieci wodociągowej, w rozumieniu przepisów odrębnych.

Rozdział 13

Zasady modernizacji, rozbudowy i budowy systemów komunikacji i infrastruktury technicznej

§ 14. Ogólne warunki, zasady i standardy kształtowania zagospodarowania terenu dla terenów komunikacji i transportu drogowego polegają na:

- 1) zakazie sytuowania trwałych nośników reklam i trwałych nośników informacji oraz innych obiektów budowlanych w sposób ograniczający widoczność użytkowników układu drogowego, a także w sposób utrudniający percepcję znaków drogowych poziomych i pionowych, w tym drogowaskazów, umieszczanych w ramach istnieją-

cego i projektowanego układu drogowego na terenach dostępnych publicznie;

- 2) zakazie kształtowania oświetlenia terenów położonych na obszarze Planu, niebędących terenami dróg w sposób pogarszający warunki widoczności bądź inne warunki techniczne na drogach;
- 3) nakazie dostosowania układu drogowego do warunków technicznych i użytkowych wynikających z wprowadzanego sposobu użytkowania i przeznaczenia terenów przez podmiot wprowadzający ten sposób użytkowania bądź przeznaczenie terenów;
- 4) nakazie kształtowania geometrii skrzyżowań w sposób zapewniający bezpieczeństwo i należyłą widoczność, w tym w szczególności zapewnienie widoczności przez odpowiednie ukształtowanie trójkątów widoczności u zbiegu ulic lub dróg;
- 5) nakazie zagospodarowania terenów dróg w sposób spełniający wymogi techniczne określone dla dróg pożarowych, w przypadku wykorzystania tych terenów na cele ochrony przeciwpożarowej, według przepisów odrębnych.

§ 15. 1. Wyznacza się tereny oznaczone w Uchwale i na Rysunku Planu symbolem KD-Z z przeznaczeniem pod drogi publiczne klasy Z.

2. Ustala się warunki, zasady i standardy kształtowania zagospodarowania terenu dróg publicznych KD-Z polegające na:

- 1) nakazie wyznaczenia pasa drogowego o szerokości 20,0 m w liniach rozgraniczających, z zastrzeżeniem pkt 2;
- 2) dopuszczeniu pozostawienia pasa drogowego o szerokości mniejszej, niż 20,0 m ze względu na istniejące zagospodarowanie, zgodnie z przepisami odrębnymi, lecz nie mniej, niż 12,0 m;
- 3) dopuszczeniu lokalizowania wjazdów i zjazdów z dróg publicznych na tereny przyległe z ograniczeniami wynikającymi z przepisów odrębnych, z zastrzeżeniem pkt 4;
- 4) dopuszczeniu lokalizowania skrzyżowań i połączeń, na warunkach technicznych określonych przez właściwego gestora drogi.

3. Dopuszcza się na terenach dróg publicznych KD-Z:

- 1) budowę przejść pieszych naziemnych;
- 2) dopuszcza się budowanie ścieżek pieszych, chodników;
- 3) prowadzenie ciągów infrastruktury technicznej w poprzek oraz wzdłuż drogi.

4. Nakazuje się na terenach dróg publicznych KD-Z pozostawianie terenów ogólnodostępnych z zastrzeżeniem możliwości wprowadzania elementów urządzenia terenu poprawiających bezpieczeństwo ludzi.

5. Dopuszcza się zagospodarowanie w sposób, który prowadzi do realizacji części zamierzenia drogowego w powiązaniu z sąsiadującym terenem dróg publicznych, położonym poza obszarem Planu, gdy zagospodarowanie takie realizowane będzie równocześnie i skutkuje łączną realizacją ustaleń

Uchwały i jej wymogów dla dróg publicznych o kategorii wskazanej w niniejszej uchwale.

§ 16. 1. Wyznacza się tereny oznaczone w Uchwale i na Rysunku Planu symbolem KD-L z przeznaczeniem pod drogi publiczne klasy L.

2. Ustala się warunki, zasady i standardy kształtowania zagospodarowania terenu dróg publicznych KD-L polegające na:

- 1) nakazie wyznaczenia pasa drogowego o szerokości 12,0 m w liniach rozgraniczających, z zastrzeżeniem pkt 2;
- 2) dopuszczeniu pozostawienia pasa drogowego o szerokości mniejszej, niż 12,0 m ze względu na istniejące zagospodarowanie, zgodnie z przepisami odrębnymi, lecz nie mniej, niż 10,0 m;
- 3) dopuszczenia lokalizowania wjazdów i zjazdów z dróg publicznych na tereny przyległe z ograniczeniami wynikającymi z przepisów odrębnych, z zastrzeżeniem pkt 4;
- 4) dopuszczeniu lokalizowania skrzyżowań i połączeń, na warunkach technicznych określonych przez właściwego gestora drogi.

3. Dopuszcza się na terenach dróg publicznych KD-L:

- 1) budowę przejść pieszych naziemnych;
- 2) dopuszcza się budowanie ścieżek pieszych, chodników;
- 3) prowadzenie ciągów infrastruktury miejskiej w poprzek oraz wzdłuż drogi.

4. Nakazuje się na terenach dróg publicznych KD-L pozostawianie terenów ogólnodostępnych z zastrzeżeniem możliwości wprowadzania elementów urządzenia terenu poprawiających bezpieczeństwo ludzi.

5. Dopuszcza się zagospodarowanie w sposób, który prowadzi do realizacji części zamierzenia drogowego w powiązaniu z sąsiadującym terenem dróg publicznych, położonym poza obszarem Planu, gdy zagospodarowanie takie realizowane będzie równocześnie i skutkuje łączną realizacją ustaleń Uchwały i jej wymogów dla dróg publicznych o kategorii wskazanej w niniejszej uchwale.

§ 17. 1. Wyznacza się tereny oznaczone w Uchwale i na Rysunku Planu symbolem KD-D z przeznaczeniem pod drogi publiczne klasy D.

2. Ustala się warunki, zasady i standardy kształtowania zagospodarowania terenu dróg publicznych KD-D polegające na:

- 1) nakazie wyznaczenia pasa drogowego o szerokości 10,0 m w liniach rozgraniczających;
- 2) dopuszczeniu lokalizowania wjazdów i zjazdów z dróg publicznych na tereny przyległe z ograniczeniami wynikającymi z przepisów odrębnych, z zastrzeżeniem pkt 3;
- 3) dopuszczeniu lokalizowania skrzyżowań i połączeń z drogami powiatowymi, na warunkach technicznych określonych przez właściwego gestora drogi.

3. Dopuszcza się na terenach dróg publicznych KD-D:

- 1) budowę przejść pieszych naziemnych;
- 2) budowę urządzeń drogowych spowalniających ruch kołowy, w szczególności, takich jak garby, szykany, bariery przysłaniające i inne, w tym takich urządzeń, które miejscami zawężają pole przejazdu do minimalnej szerokości wymaganej przepisami odrębnymi;
- 3) prowadzenie ciągów infrastruktury miejskiej w poprzek oraz wzdłuż drogi.

4. Nakazuje się na terenach dróg publicznych KD-D pozostawianie terenów ogólnodostępnych z zastrzeżeniem możliwości wprowadzania elementów urządzenia terenu poprawiających bezpieczeństwo ludzi.

5. Dopuszcza się tymczasowe użytkowanie terenu 2KD-D, o jakim mowa w par. 21, ust. 1.

§ 18. 1. Wyznacza się symbol KDW określający w Uchwale i na Rysunku Planu drogi wewnętrzne, niebędące drogami publicznymi.

2. Ustala się warunki, zasady i standardy kształtowania zagospodarowania terenu dróg wewnętrznych KDW polegające na:

- 1) nakazie wyznaczenia pasa drogowego o szerokości 10,0 m w liniach rozgraniczających;
- 2) dopuszczenia lokalizowania wjazdów i zjazdów z dróg wewnętrznych na tereny przyległe z ograniczeniami wynikającymi z przepisów odrębnych, z zastrzeżeniem pkt 3;
- 3) dopuszczeniu lokalizowania skrzyżowań i połączeń z drogami powiatowymi i gminnymi, na warunkach technicznych określonych przez właściwego gestora drogi.

3. Dopuszcza się na terenach dróg wewnętrznych KDW:

- 1) budowę przejść pieszych naziemnych;
- 2) budowę urządzeń drogowych spowalniających ruch kołowy, w szczególności, takich jak garby, szykany, bariery przysłaniające i inne, w tym takich urządzeń, które miejscami zawężają pole przejazdu do minimalnej szerokości wymaganej przepisami odrębnymi;
- 3) prowadzenie ciągów infrastruktury miejskiej w poprzek oraz wzdłuż drogi.

4. Nakazuje się na terenach dróg wewnętrznych KDW pozostawianie terenów ogólnodostępnych z zastrzeżeniem możliwości wprowadzania elementów urządzenia terenu poprawiających bezpieczeństwo ludzi.

§ 19. Ustala się ogólne warunki dotyczące wyznaczania miejsc postojowych następująco:

- 1) dopuszcza się obsługę komunikacyjną i transportową terenów z przyległych terenów dróg publicznych i wewnętrznych;
- 2) nakazuje się wyznaczanie co najmniej jednego miejsca postojowego na każdej działce, na każde mieszkanie w zabudowie mieszkaniowej i zabudowie zagrodowej;
- 3) nakazuje się wyznaczanie co najmniej czterech miejsc postojowych przypadających na 100 m² powierzchni netto budynku usługowego, lecz co

najmniej dwóch miejsc na jeden budynek;

- 4) zakazuje się lokalizowania miejsc postojowych dla pojazdów ciężarowych.

§ 20. 1. Na obszarze Planu ustala się zasady obsługi w zakresie infrastruktury technicznej polegające na dopuszczeniu:

- 1) zasilania w ciepło z zastosowaniem do wytwarzania energii instalacji charakteryzujących się wskaźnikami emisji określonymi w przepisach odrębnych, z dopuszczeniem zasad określonych w pkt 2;
- 2) zasilania w ciepło z zastosowaniem alternatywnych, w szczególności odnawialnych źródeł energii, traktowanych jako źródło zapewniające całkowite lub częściowe zapotrzebowanie w ciepło;
- 3) zaopatrzenia w wodę z istniejącej i projektowanej sieci wodociągowej;
- 4) odprowadzania ścieków z terenów zabudowy do sieci kanalizacyjnej, a do czasu jej realizacji do szczelnych zbiorników posiadających stosowne atesty, certyfikaty dopuszczające do stosowania, zapewniające szczelność i bezpieczeństwo użytkowania w zakresie ochrony środowiska, z zastrzeżeniem ust. 3 pkt 1;
- 5) odprowadzania wód opadowych i roztopowych z terenów zabudowy do wód lub do gruntu;
- 6) odprowadzania wód opadowych i roztopowych z terenów dróg do kanalizacji deszczowej, względnie, o ile sieci takiej brakuje do wód lub do gruntu;
- 7) zasilania w energię elektryczną z istniejących stacji transformatorowych poprzez sieć elektroenergetyczną, a także budowy oraz przebudowy sieci elektroenergetycznych, zgodnie ze wskazaniami gestora sieci infrastruktury elektroenergetycznej, z dopuszczeniem lokalizowania stacji transformatorowych konsumenckich oraz stacji transformatorowych gestora sieci;
- 8) gospodarowania odpadami zgodnie z ustalonymi zasadami utrzymania porządku i czystości na obszarze gminy Aleksandrów Łódzki oraz gminnym planem gospodarki odpadami;
- 9) wyznaczania wraz z ciągami infrastruktury technicznej odpowiadających im stref ochrony, zgodnie z aktualnymi przepisami.

2. Na obszarze Planu ustala się zasady prowadzenia ciągów infrastruktury technicznej polegające na dopuszczeniu:

- 1) wyznaczania ciągów sieci infrastruktury technicznej w liniach rozgraniczających terenów dróg, z zachowaniem zasad wyznaczania przebiegów tych sieci określonych odrębnymi przepisami;
- 2) lokalizowania przyłączy zgodnie z obowiązującymi przepisami, najdogodniej w miejscach dostępnych przez odpowiednie służby z terenu ogólnodostępnego.

3. Na obszarze Planu ustala się zasady obsługi w zakresie infrastruktury technicznej polegające na zakazie:

- 1) stosowania zbiorników szczelnych na ścieki wykonywanych na budowie;
- 2) wykonywania indywidualnych ujęć wody.

4. Na obszarze Planu ustala się zasady użytkowania infrastruktury technicznej polegające na:

- 1) nakazie występowania o określenie warunków wykonania elementów infrastruktury każdorazowo do właściwego zarządcy lub gestora sieci infrastruktury, której określone działanie dotyczy;
- 2) nakazie występowania o określenie warunków usunięcia kolizji z istniejącymi elementami infrastruktury każdorazowo do właściwego zarządcy lub gestora sieci infrastruktury, którego infrastruktury określona kolizja dotyczy;
- 3) nakazie uzgadniania przebiegów nowo projektowanych i wykonywanych sieci infrastruktury każdorazowo z właściwym zarządcą lub gestorem sieci infrastruktury;
- 4) nakazie realizacji zaopatrzenia w wodę do celów ochrony przeciwpożarowej, zgodnie z przepisami odrębnymi, w tym w szczególności w zakresie rozmieszczenia hydrantów przeciwpożarowych przydrogowych.

Rozdział 14

Sposób i termin tymczasowego zagospodarowania, urządzania i użytkowania terenów

§ 21. 1. Dopuszcza się tymczasowe użytkowanie terenu 2KD-D jako terenu drogi wewnętrznej, do czasu realizacji wyznaczonego w Uchwale i na Rysunku Planu przeznaczenia terenu jakim jest urządzenie na cele dróg publicznych o klasie D.

2. Nie określa się sposobu i terminu tymczasowego zagospodarowania, urządzania i użytkowania terenów na pozostałych terenach.

DZIAŁ III

Przepisy szczegółowe

Rozdział 15

Tereny 1MN, 2MN, 3MN

§ 22. Przeznaczenie terenów 1MN, 2MN i 3MN określa się następująco:

- 1) przeznaczeniem dominującym terenu jest zabudowa mieszkaniowa jednorodzinna, wolnostojąca;
- 2) przeznaczeniem uzupełniającym terenu jest zabudowa usługowa;
- 3) dopuszcza się łączenie przeznaczenia, o którym mowa w pkt 1 i pkt 2 w jednym budynku lub w osobnych budynkach.

§ 23. 1. W ramach zagospodarowania terenu ustalenia dla terenów 1MN, 2MN i 3MN są następujące:

- 1) wyznacza się minimalny wskaźnik intensywności zabudowy wynoszący 0%;
- 2) wyznacza się maksymalny wskaźnik intensywno-

ści zabudowy wynoszący 20%, w przypadku lokalizowania na działce jedynie przeznaczenia na cele mieszkaniowe;

- 3) wyznacza się maksymalny wskaźnik intensywności zabudowy wynoszący 25%, w przypadku lokalizowania na działce przeznaczenia na cele mieszkaniowe i usługowe;
- 4) nakazuje się minimalny wskaźnik powierzchni biologicznie czynnej nie niższy niż 30%;
- 5) wyznacza się obowiązującą linię zabudowy określoną na rysunku Planu, w odległości 6 m od linii rozgraniczającej terenów: 1KD-L, 1KD-D i 1KDW z zastrzeżeniem, że odległość ta może przybierać lokalnie inne wartości w odniesieniu do istniejącej zabudowy;
- 6) wyznacza się obowiązującą linię zabudowy określoną na rysunku Planu w odległości nie mniejszej, niż 8,0 m od linii rozgraniczającej teren drogi powiatowej nr 1134E (1KD-Z) z zastrzeżeniem, że odległość ta może przybierać lokalnie inne wartości w odniesieniu do istniejącej zabudowy;
- 7) dopuszcza się zachowanie pozostałych odległości według przepisów odrębnych;
- 8) zakazuje się stosowania ogrodzeń z prefabrykowanych elementów betonowych oraz z wytłaczanych elementów metalowych.

2. W ramach zabudowy ustalenia dla terenów 1MN, 2MN i 3MN są następujące:

- 1) dopuszcza się zabudowę nie więcej niż dwoma budynkami, jednym budynkiem mieszkaniowym jednorodzinnym i jednym budynkiem usługowym lub nie więcej niż jednym budynkiem mieszkaniowo-usługowym na jednej działce;
- 2) dopuszcza się budowę budynków mieszkaniowych jednorodzinnych lub budynków mieszkaniowo-usługowych o dwóch kondygnacjach nadziemnych, w tym poddasze użytkowe;
- 3) dopuszcza się budowę budynku usługowego o jednej kondygnacji nadziemnej;
- 4) zakazuje się przekraczania maksymalnej wysokości budynku mieszkaniowego jednorodzinnego lub budynku mieszkaniowego jednorodzinnego z funkcją usługową wynoszącej 8,5 m, z zastrzeżeniem pkt 7;
- 5) zakazuje się przekraczania maksymalnej wysokości budynku usługowego wynoszącej 6,80 m, z zastrzeżeniem pkt 6 i pkt 7;
- 6) zakazuje się przekraczania maksymalnej wysokości budynku usługowego wynoszącej 4,80 m, w przypadku krycia budynku dachem płaskim;
- 7) dopuszcza się, na terenie 3MN realizację obiektów, w wyznaczonej na rysunku Planu strefie ekspozycji zabytkowej kaplicy, zlokalizowanej na terenie cmentarza czynnego 1ZC, nie wyższych, niż 80% wysokości kaplicy, z zachowaniem zasad określonych w przepisach odrębnych;
- 8) nie ogranicza się szerokości elewacji frontowej

budynku mieszkaniowego jednorodzinnego lub budynku mieszkaniowego jednorodzinnego z funkcją usługową;

- 9) ogranicza się szerokość elewacji frontowej budynku usługowego do maksymalnej wartości 10 m;
- 10) nakazuje się krycie budynków mieszkalnych lub budynków mieszkalno-usługowych dachami stromymi dwuspadowymi lub dachami stromymi naczółkowymi o obowiązującej poziomej kalenicy i kącie nachylenia połaci dachowej od 25° do 40°, z zastrzeżeniem pkt 19;
- 11) nakazuje się krycie budynków usługowych dachami płaskimi lub dachami stromymi dwuspadowymi o obowiązującej poziomej kalenicy i kącie nachylenia połaci dachowej od 25° do 40°;
- 12) dopuszcza się maksymalną powierzchnię usług w budynkach mieszkaniowo-usługowych wynoszącą 30% powierzchni użytkowej budynku;
- 13) dopuszcza się zabudowę nie więcej niż jednym budynkiem gospodarczym, w tym pełniącym funkcję garażu na jednej działce;
- 14) dopuszcza się budowę budynków gospodarczych o jednej kondygnacji nadziemnej;
- 15) zakazuje się przekraczania maksymalnej wysokości budynków gospodarczych wynoszącej 4,50 m;
- 16) nakazuje się krycie budynków gospodarczych dachami płaskimi;
- 17) zakazuje się stosowania okapów dachu o wysięgu większym, niż 0,80 m poza lico ściany zewnętrznej w stanie wykończonym;
- 18) dopuszcza się wprowadzanie na połaciach dachu elementów takich jak kominy, attyki, z zakazem wykonywania attyk nie będących przedłużeniem ścian budynku;
- 19) dopuszcza się umieszczanie nad wejściem dachu płaskiego szklonego lub krytego innym materiałem transparentnym na lekkiej konstrukcji stalowej lub drewnianej, wspornikowej, o wysięgu nie większym, niż 1,50 m.

3. W ramach działań na istniejącej zabudowie dopuszcza się przebudowę pod warunkiem spełnienia ustaleń ust. 2 w odniesieniu do zabudowy.

Rozdział 16

Tereny 1RM, 2RM, 3RM, 4RM

§ 24. Przeznaczenie terenów 1RM, 2RM, 3RM i 4RM określa się następująco:

- 1) przeznaczeniem dominującym terenu jest zabudowa zagrodowa w gospodarstwach rolnych, hodowlanych i ogrodniczych;
- 2) przeznaczeniem uzupełniającym terenu są usługi, zlokalizowane w budynku mieszkaniowym lub gospodarczym, o ile jest to zgodne z przepisami odrębnymi.

§ 25. 1. W ramach zagospodarowania terenu

ustalenia dla terenów 1RM, 2RM, 3RM i 4RM są następujące:

- 1) wyznacza się minimalny wskaźnik intensywności zabudowy wynoszący 0%;
- 2) wyznacza się maksymalny wskaźnik intensywności zabudowy wynoszący 30%;
- 3) nakazuje się minimalny wskaźnik powierzchni biologicznie czynnej nie niższy niż 30%;
- 4) wyznacza się nieprzekraczalną linię zabudowy określoną na rysunku Planu, w odległości co najmniej 6,0 m od linii rozgraniczającej tereny o różnym przeznaczeniu lub różnych zasadach zagospodarowania;
- 5) dopuszcza się zachowanie pozostałych odległości według przepisów odrębnych;
- 6) zakazuje się stosowania ogrodzeń z prefabrykowanych elementów betonowych oraz z wytłaczanych elementów metalowych.

2. W ramach zabudowy ustalenia dla terenów 1RM, 2RM, 3RM i 4RM są następujące:

- 1) dopuszcza się na jednej działce zabudowę nie więcej niż jednym budynkiem mieszkaniowym jednorodzinnym, a także budynkami zagrodowymi, to jest związanymi z realizacją produkcji rolnej i budynkami gospodarczymi, w tym pełniącymi funkcję garażu;
- 2) dopuszcza się budowę budynków mieszkaniowych jednorodzinnych o dwóch kondygnacjach nadziemnych;
- 3) dopuszcza się budowę budynków związanych z produkcją rolną o dwóch kondygnacjach nadziemnych, w tym poddasze użytkowe;
- 4) zakazuje się przekraczania maksymalnej wysokości budynków wynoszącej 10,00 m;
- 5) nakazuje się krycie budynków mieszkalnych dachami stromymi dwuspadowymi o obowiązującej poziomej kalenicy i kącie nachylenia połaci dachowej od 25° do 40°, z zastrzeżeniem pkt 9;
- 6) nakazuje się krycie budynków zagrodowych dachami stromymi o kącie nachylenia połaci dachowej od 25° do 40°, obowiązującej poziomej kalenicy i jednej z niżej wymienionych rodzajów geometrii: dach dwuspadowy prosty symetryczny, dach dwuspadowy z naczółkami symetryczny, z zastrzeżeniem pkt 9;
- 7) zakazuje się stosowania okapów dachu o wysięgu większym, niż 0,80 m poza lico ściany zewnętrznej w stanie wykończonym;
- 8) dopuszcza się wprowadzanie na połaciach dachu elementów takich jak kominy, attyki, z zakazem wykonywania attyk nie będących przedłużeniem ścian budynku;
- 9) dopuszcza się umieszczanie nad wejściem dachu płaskiego szklonego lub krytego innym materiałem transparentnym na lekkiej konstrukcji stalowej lub drewnianej, wspornikowej, o wysięgu nie większym, niż 1,50 m.

3. W ramach działań na istniejącej zabudowie

dopuszcza się przebudowę pod warunkiem spełnienia ustaleń ust. 2 w odniesieniu do zabudowy.

Rozdział 17 **Tereny 1R, 2R, 3R, 4R, 5R**

§ 26. Przeznaczenie terenów 1R, 2R, 3R, 4R i R określa się następująco:

- 1) ustala się przeznaczenie rolne;
- 2) dopuszcza się przeznaczenie uzupełniające w postaci dróg wewnętrznych stanowiących obsługę komunikacyjną obszarów upraw polowych oraz urządzeń służących melioracji terenów rolnych, a także inwestycji celu publicznego.

§ 27. 1. W ramach zagospodarowania terenu ustalenia dla terenów 1R, 2R, 3R, 4R i 5R są następujące:

- 1) wyznacza się minimalny wskaźnik intensywności zabudowy wynoszący 0%;
- 2) wyznacza się maksymalny wskaźnik intensywności zabudowy wynoszący 0% z wyłączeniem lokalizowania zabudowy zagrodowej na podstawie przepisów odrębnych;
- 3) nakazuje się minimalny wskaźnik powierzchni biologicznie czynnej nie niższy niż 90%.

2. W ramach zabudowy ustalenia dla terenów 1R, 2R, 3R, 4R i 5R są następujące:

- 1) zakazuje się budowy jakichkolwiek budynków, w tym budynków tymczasowych i niepowiązanych trwale z gruntem, z zastrzeżeniem pkt 2;
- 2) dopuszcza się adaptację istniejącej zabudowy zagrodowej na terenach rolniczych oraz realizację nowej zabudowy zagrodowej w odległości przekraczającej 60,0 m od wyznaczonych na rysunku Planu terenów dróg publicznych, w przypadku, gdy powierzchnia gospodarstwa rolnego związanego z tą zabudową przekracza średnią powierzchnię gospodarstwa rolnego w gminie Aleksandrów Łódzki, z zastrzeżeniem pkt 3;
- 3) w przypadku lokalizacji zabudowy zagrodowej w trybie, o jakim mowa w pkt 2, parametry i wskaźniki kształtowania zabudowy oraz zagospodarowania terenu, gabaryty obiektów i wskaźniki intensywności zabudowy za wyjątkiem linii zabudowy od terenów dróg należy stosować jak dla terenów zabudowy zagrodowej określonych w niniejszej Uchwale, z zastrzeżeniem pkt 4;
- 4) dopuszcza się, na terenie 3R, realizację obiektów, w wyznaczonej na rysunku Planu strefie ekspozycji zabytkowej kaplicy, zlokalizowanej na terenie cmentarza czynnego 1ZC, nie wyższych, niż 80% wysokości kaplicy, z zachowaniem zasad określonych w przepisach odrębnych;
- 5) dopuszcza się budowę urządzeń gospodarki polowej oraz inwestycji celu publicznego z zastrzeżeniem pkt 4.

§ 28. Teren podlega ochronie gruntów rolnych wynikającej z przepisów odrębnych.

Rozdział 18 **Teren 1ZL**

§ 29. Przeznaczeniem terenu 1ZL jest las.

§ 30. 1. W ramach zagospodarowania terenu ustalenia dla terenu 1ZL są następujące:

- 1) zakazuje się zabudowy nadziemnymi obiektami budowlanymi, z wyjątkiem inwestycji celu publicznego, z zastrzeżeniem pkt 2;
- 2) dopuszcza się, realizację obiektów inwestycji celu publicznego, w wyznaczonej na rysunku Planu strefie ekspozycji zabytkowej kaplicy, zlokalizowanej na terenie cmentarza czynnego 1ZC, nie wyższych, niż 80% wysokości kaplicy, z zachowaniem zasad określonych w przepisach odrębnych;
- 3) nakazuje się minimalny wskaźnik powierzchni biologicznie czynnej nie niższy niż 85%;
- 4) zakazuje się stosowania ogrodzeń z prefabrykowanych elementów betonowych oraz z wytłaczanych elementów metalowych.

Rozdział 19 **Teren 1ZC**

§ 31. Przeznaczeniem terenu 1ZC jest cmentarz czynny, w tym zagospodarowanie na cele sakralne i związane z pochówkiem z dopuszczeniem budowy urządzeń i obiektów:

- 1) chodników;
- 2) placów;
- 3) obiektów małej architektury;
- 4) obiektów związanych z pochówkiem zmarłych;
- 5) infrastruktury technicznej.

§ 32. 1. W ramach zagospodarowania terenu ustalenia dla terenu 1ZC są następujące:

- 1) nie ustala się minimalnego ani maksymalnego wskaźnika intensywności zabudowy;
- 2) nakazuje się minimalny wskaźnik powierzchni biologicznie czynnej nie niższy niż 20%;
- 3) zakazuje się stosowania ogrodzeń z prefabrykowanych elementów betonowych oraz z wytłaczanych elementów metalowych;
- 4) nakazuje się, w odniesieniu do zagospodarowania terenu przy obiekcie zabytkowym, o którym mowa w par. 7 ust. 1 uwzględnienie zasad określonych przez służby ochrony zabytków w trybie i w sposób ustalony w przepisach odrębnych.

2. W ramach zabudowy zakazuje się budowy jakichkolwiek budynków z zastrzeżeniem par. 31 pkt 4.

3. Wszelkie ingerencje, w ramach działań na istniejącej zabudowie wymagają wyprzedzającego uzyskania zgody właściwego organu ochrony zabytków.

Rozdział 20 **Teren 1ZB**

§ 33. Przeznaczeniem terenu 1ZB jest zieleni nieurządzona, w stanie naturalnym.

§ 34. 1. W ramach zagospodarowania terenu ustalenia dla terenu 1ZB są następujące:

- 1) nie ustala się minimalnego ani maksymalnego wskaźnika intensywności zabudowy;
- 2) nakazuje się minimalny wskaźnik powierzchni biologicznie czynnej nie niższy niż 90%;
- 3) zakazuje się stosowania ogrodzeń z prefabrykowanych elementów betonowych oraz z wytłaczanych elementów metalowych.

2. Zakazuje się budowy jakichkolwiek budynków powiązanych trwale z gruntem z wyjątkiem inwestycji celu publicznego.

DZIAŁ VI **Przepisy końcowe**

§ 35. Ustala się stawki procentowe służące naliczaniu opłaty z tytułu wzrostu wartości nieruchomości na podstawie niniejszej uchwały - w następujących wysokościach:

- 1) dla terenu zabudowy mieszkaniowej jednorodzinnej, wolnostojącej (MN) w wysokości 15%;
- 2) dla terenu zabudowy zagrodowej w gospodarstwach rolnych, hodowlanych i ogrodniczych (RM) w wysokości 30%;
- 3) dla terenu rolniczego (R) w wysokości 30%;
- 4) dla terenu cmentarza czynnego (ZC) w wysokości 30%;
- 5) dla terenu zieleni nieurządzonej, w stanie naturalnym (ZB) w wysokości 30%;
- 6) dla terenu lasów (ZL) w wysokości 30%;
- 7) dla terenu dróg publicznych, o klasie Z (KD-Z) w wysokości 0%;
- 8) dla terenu dróg publicznych, o klasie L (KD-L) w wysokości 0%;
- 9) dla terenu dróg publicznych, o klasie D (KD-D) w wysokości 0%;
- 10) dla terenu dróg wewnętrznych, (KDW) w wysokości 0%.

§ 36. Wykonanie Uchwały powierza się Burmistrzowi Aleksandrowa Łódzkiego.

§ 37. Uchwała wchodzi w życie po upływie 30 dni od daty ogłoszenia w Dzienniku Urzędowym Województwa Łódzkiego.

Przewodniczący Rady Miejskiej:
w Aleksandrowie Łódzkim:
Anetta Jakubowska


Załącznik nr 1
do uchwały nr XVII/150/11
Rady Miejskiej w Aleksandrowie Łódzkim
z dnia 27 września 2011 r.

**RYСУNEK MIEJSCOWEGO PLANU ZAGOSPODAROWANIA PRZESTRZENNEGO
FRAGMENTU OBRĘBU BEŁDÓW**



LEGENDA RYSUNKU PLANU	
	granica obszaru Planu
	linia rozgraniczająca tereny o różnym przeznaczeniu lub różnych zasadach zagospodarowania
	obowiązująca linia zabudowy
	nieprzekraczalna linia zabudowy
	granica strefy ochrony od cmentarza czynnego
	granica strefy ochrony od cmentarza czynnego, w przypadku braku dostępu do sieci wodociągowej
	strefa ekspozycji zabytkowej kaplicy zlokalizowanej na terenie cmentarza czynnego
	teren zabudowy mieszkaniowej jednorodzinnej, wolnostojącej
	teren zabudowy zagrodowej w gospodarstwach rolnych, hodowlanych i ogrodniczych
	teren rolniczy
	teren cmentarza czynnego
	teren zieleni nieurządzonej, w stanie naturalnym
	teren lasów
	teren dróg publicznych o klasie Z
	teren dróg publicznych o klasie L
	teren dróg publicznych o klasie D
	teren dróg wewnętrznych
Dodatkowe oznaczenie o charakterze informacyjnym:	
	docelowa linia rozgraniczająca układu drogowego - poza granicami Planu
	obiekt wpisany do rejestru zabytków - kaplica grobowa Rodziny Wężyków
	obiekt wpisany do ewidencji zabytków - cmentarz rzymsko - katolicki
Cały teren objęty obszarem Planu położony jest w Obszarze Chronionego Krajobrazu (Uchwała Rady Narodowej m. Łodzi nr XXVI z dnia 25 maja 1987 roku)	

WYRYS ZE STUDIUM UWARUNKOWAŃ I KIERUNKÓW ZAGOSPODAROWANIA PRZESTRZENNEGO
GMINY ALEKSANDRÓW ŁÓDZKI

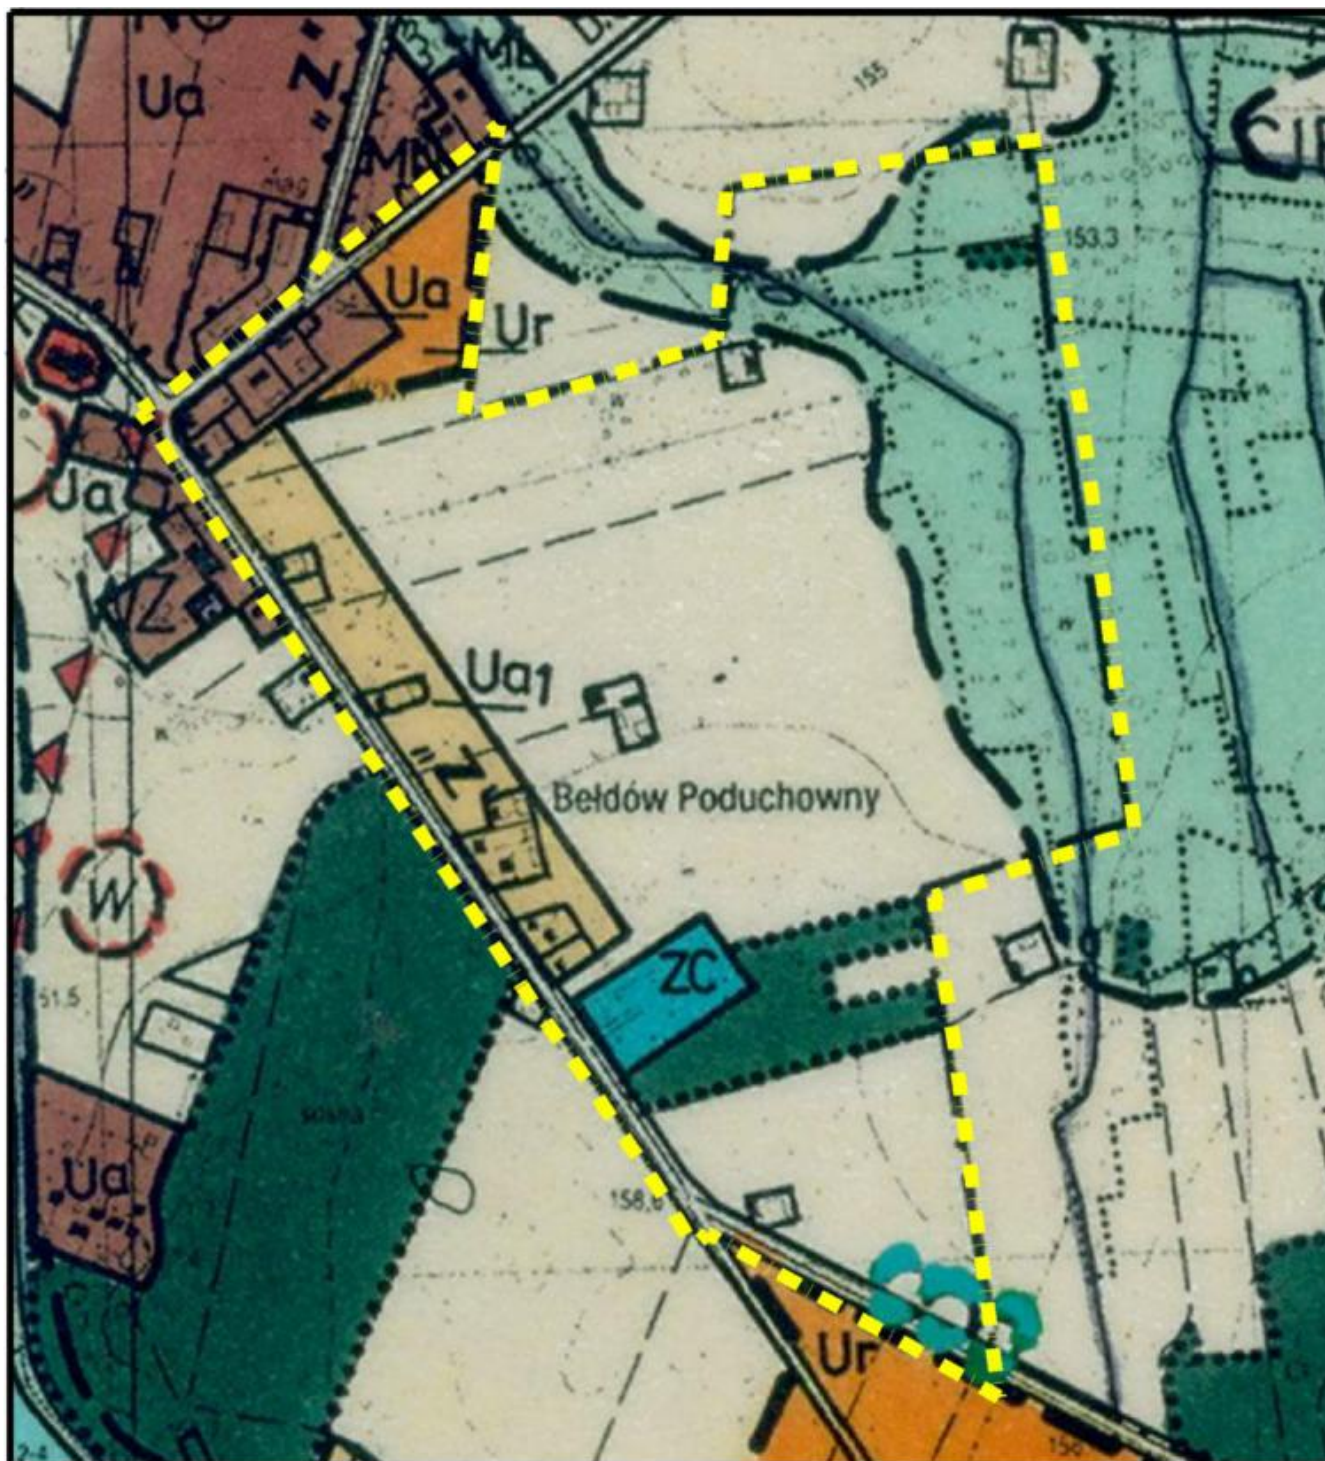

OZNACZENIA

	GRANICE ADMINISTRACYJNA GMINY
	PROPONOWANA ZMIANA PRZEBIEGU
	GRANICE OBRĘBÓW WIEJSKICH
	GRANICE TERENÓW ZMELIOROWANYCH
	GRANICE STREFY SPODZIEWANYCH PRZEKROCZEŃ DOPUSZCZALNEGO HAŁASU OD ISTNIEJĄCYCH I PROJEKTOWANYCH DRÓG
	GRANICA OBSZARU CHRONIONEGO KRAJOBRAZU
	GRANICA REZERWATU „TORFOWISKO RĄBIEŃ”
	ELEMENTY ŚRODOWISKA KULTUROWEGO
	WYRÓŻNIAJĄCE SIĘ KOŚCIOŁY

OCHRONA PRZED ZABUDOWĄ, W PRZYPADKU DOPUSZCZENIA ZABUDOWY KONIECZNOŚĆ PRZEBUDOWY URZĄDZEŃ MELIORACYJNYCH

ZAKAZ LOKALIZACJI FUNKCJI CHRONIONYCH

OBOWIAZUJĄ WARUNKI OCHRONY ZAWARTE W PLANACH GMIN LUB ZASADY ZAGOSPODAROWANIA ZAWARTE W ZAŁĄCZNIKU DO UCHWAŁY NR XXVI/156/87 RN MIASTA ŁÓDZI Z DNIA 25 MAJA 1987 r.

OBOWIAZUJĄ WARUNKI OCHRONY ZGODNIE Z ZARZĄDZENIEM MOŚIZN Z DNIA 18 STYCZNIA 1988 r.

	CMENTARZE, W TYM ZAMKNIĘTE ZCz
	PARKI, SKWERY, PARKI DWORSKIE
	GRANICA STREFY OCHRONY KONSERWATORSKIEJ „B”
	GRANICE STREF OCHRONY KRAJOBRAZU „K”
	GRANICA STREFY OCHRONY EKSPOZYCJI „E”
	GRANICA STREFY OCHRONY ARCHEOLOGICZNEJ (PRZYPUSZCZALNY ZASIĘG STANOWISK ARCHEOLOGICZNYCH NA PODSTAWIE BADAŃ POWIERZCHNIOWYCH)

OCHRONA

OBOWIAZUJĄ ODPOWIEDNIE WARUNKI OCHRONY ORAZ KONTROLI WKZ

GLÓWNE STREFY POLITYKI PRZESTRZENNEJ

STREFY OCHRONY EKOLOGICZNEJ

	DNA DOLIN RZECZNYCH I OBNIŻENIA TERENOWE, POTENCJALNE TERENY ZALEWOWE, GRUNTY SŁABONOŚNE, CZĘŚĆ ZAWODNIONE – WYKLUCZONE DLA ZABUDOWY
--	--

ZAKAZ ZABUDOWY

	LASY ISTNIEJĄCE
	DOLESIENIA
	PARKI
	POMNIKI PRZYRODY, DRZEWA PROPONOWANE DO OCHRONY PRAWNEJ
	OBSZARY UDOKUMENTOWANYCH ŻŁÓŻ SUROWCÓW MINERALNYCH
	WODY OTWARTE (CIEKI, STAWY)
	TERENY UPRAW ROLNYCH WRAZ Z UŻYTKAMI ZIELONYMI, W TYM:

ZAKAZ ZABUDOWY

OCHRONA

ZAKAZ ZABUDOWY

	GLEBY PRZYDATNE POD UPRAWĘ ROŚLIN INTENSYWNEJ AGROTECHNIKI (W TYM III I IV KLASY BONITACJI GLEB)	
	GLEBY PRZYDATNE POD WARUNKIEM WYKONANIA INTENSYWNYCH ZABIEGÓW AGROTECHNICZNYCH	OCHRONA GLEB
	GLEBY ORGANICZNE	
	ISTNIEJĄCE OGRODY DZIAŁKOWE	DOPUSZCZA SIĘ ZABUDOWĘ W OGRANICZONYM ZAKRESIE (ALTANKI)
<u>STREFY URBANIZACJI</u>		
TERENY PRZEZNACZONE POD ZABUDOWĘ NA PODSTAWIE OSTATNICH, OBOWIĄZUJĄCYCH PLANÓW OGÓLNYCH MIASTA I GMINY, SKORYGOWANE O STAN ISTNIEJĄCY		ADAPTACJA ISTNIEJĄCEJ ZABUDOWY Z DOPUSZCZENIEM ROZBUDOWY I WYMIANY BUDYNKÓW. DĄŻENIE DO PEŁNEGO UZBROJENIA. ZABUDOWA REZERW TERENOWYCH
W TYM:		
	POSIADAJĄCE ZGODĘ NA ZMIANĘ PRZEZNACZENIA GRUNTÓW NA CELE NIEROLNICZE	
	PRZEZNACZONE POD MR I RPO, NIE POSIADAJĄCE ZGÓD NA ZMIANĘ PRZEZNACZENIA	
	PRZEZNACZONE POD BUDOWNICTWO LETNISKOWE	
	POZOSTAŁA, ISTNIEJĄCA ROZPROSZONA ZABUDOWA	ADAPTACJA
	TERENY ROZWOJOWE, PRZEZNACZONE POD ZABUDOWĘ (W TYM ML)	REALIZACJA W OPARCIU O PLANY MIEJSKOWE USTALAJĄCE PRZEZNACZENIE TERENU I WARUNKI REALIZACJI ZABUDOWY
	GRANICE OBSZARÓW WYMAGAJĄCYCH OPRACOWANIA PLANÓW MIEJSKOWYCH - W PIERWSZEJ KOLEJNOŚCI	
	KOLIZJE	
	ISTNIEJĄCA I PRZESĄDZONA ZABUDOWA NA TERENACH OBNIŻEN	SPRAWDZENIE WRUNKÓW POSADOWIENIA BUDYNKÓW, PEŁNE SIECIOWE UZBROJENIE W KANALIZACJĘ
	ISTNIEJĄCA I PRZESĄDZONA ZABUDOWA NA TERENACH ZALESIONYCH	MAKSYMALNA OCHRONA ISTNIEJĄCEGO DRZEWOSTANU
	ZABUDOWA PRZESĄDZONA NA TERENACH ZMELIOROWANYCH	PRZEBUDOWA ISTNIEJĄCYCH URZĄDZEŃ MELIORACYJNYCH
<u>NA OBSZARZE MIASTA</u>		
	TERENY WYMAGAJĄCE PRZEKSZTAŁCEŃ I REHABILITACJI	
	OBSZAR ŚRÓDMIEŚCIA	
<u>KOMUNIKACJA</u>		
	KORYTARZ (REZERWA) DLA PROJEKTOWANEJ DROGI EKSPRESOWEJ S-14	
	ISTNIEJĄCE DROGI KRAJOWE WRAZ Z PROJEKTOWANYMI OBWODNICAMI	PRZYJĘTE LINIE ROZGRANICZAJĄCE O CHARAKTERZE ORIENTACYJNYM, DO UŚCISŁENIA W RAMACH OPRACOWAŃ SZCZEGÓŁOWYCH
	ISTNIEJĄCE DROGI POWIATOWE	
	ISTNIEJĄCE I PROJEKTOWANE DROGI GMINNE	
	ULICE WYCISZONEGO (OGRANICZONEGO) RUCHU SAMOCHODOWEGO	
<u>UZBROJENIE</u>		
	TERENY OBIEKTÓW WZ, NO, EE, EC, EG	
	LINIE MAGISTRALNE WRAZ ZE STREFĄ OGRANICZONEGO UŻYTKOWANIA	
<u>INNE</u>		
	ISTNIEJĄCE WYSYPISKO ODPADÓW	
	TERENY EKSPLOATACJI POWIERZCHNIOWEJ	PO ZAKOŃCZENIU WYDOBYCIA REKULTYWACJA TERENU
	OBIEKTY SZCZEGÓLNIIE SZKODLIWE DLA ŚRODOWISKA	LIKWIDACJA UCIAŻLIWOŚCI LUB OBIEKTU

Załącznik nr 2

do uchwały nr XVII/150/11
Rady Miejskiej w Aleksandrowie Łódzkim
z dnia 27 września 2011 r.

**ROZSTRZYGNIĘCIE W SPRAWIE SPOSOBU ROZPATRZENIA UWAG,
KTÓRE WPŁYNĘŁY PODCZAS WYŁOŻENIA PROJEKTU PLANU DO PUBLICZNEGO WGLĄDU**

Działając na podstawie art. 20 ust. 1 ustawy z dnia 27 marca 2003 roku o planowaniu i zagospodarowaniu przestrzennym (Dz. U. z 2003 r. Nr 80, poz. 717, z 2004 r. Nr 6, poz. 41 i Nr 141, poz. 1492, z 2005 r. Nr 113, poz. 954 i Nr 130, poz. 1087, z 2006 r. Nr 45, poz. 319 i Nr 225, poz. 1635, z 2007 r. Nr 127, poz. 880, z 2008 r. Nr 199, poz. 1227, Nr 201, poz. 1237 i Nr 220, poz. 1413, z 2010 r. Nr 24, poz. 124, Nr

75, poz. 474, Nr 106, poz. 675, Nr 119, poz. 804, Nr 130, poz. 871, Nr 149, poz. 996, Nr 155, poz. 1043 i Nr 130, poz. 871 oraz z 2011 r. Nr 32, poz. 159, Nr 153, poz. 901) Rada Miejska w Aleksandrowie Łódzkim stwierdza, że w toku wyłożenia projektu planu dla fragmentu obrębu wiejskiego Bełdów nie wpłynęły żadne uwagi, wobec czego nie ma możliwości ich rozpatrywania.

Załącznik nr 3

do uchwały nr XVII/150/11
Rady Miejskiej w Aleksandrowie Łódzkim
z dnia 27 września 2011 r.

**ROZSTRZYGNIĘCIE W SPRAWIE SPOSOBU REALIZACJI ZAPISANYCH W PLANIE INWESTYCJI
Z ZAKRESU INFRASTRUKTURY TECHNICZNEJ, KTÓRE NALEŻĄ DO ZADAŃ WŁASNYCH GMINY
ORAZ W SPRAWIE ZASAD ICH FINANSOWANIA**

Działając na podstawie art. 20 ust. 1 ustawy z dnia 27 marca 2003 roku o planowaniu i zagospodarowaniu przestrzennym (Dz. U. z 2003 r. Nr 80, poz. 717, z 2004 r. Nr 6, poz. 41 i Nr 141, poz. 1492, z 2005 r. Nr 113, poz. 954 i Nr 130, poz. 1087, z 2006 r. Nr 45, poz. 319 i Nr 225, poz. 1635, z 2007 r. Nr 127, poz. 880, z 2008 r. Nr 199, poz. 1227, Nr 201, poz. 1237 i Nr 220, poz. 1413, z 2010 r. Nr 24, poz. 124, Nr 75, poz. 474, Nr 106, poz. 675, Nr 119, poz. 804, Nr 130, poz. 871, Nr 149, poz. 996, Nr 155, poz. 1043 i Nr 130, poz. 871 oraz z 2011 r. Nr 32, poz. 159, Nr 153, poz. 901) Rada Miejska w Aleksandrowie Łódzkim stwierdza, że po wejściu w życie miejscowego planu zagospodarowania przestrzennego dla fragmentu obrębu wiejskiego Bełdów, przewiduje się realizację inwestycji z zakresu infrastruktury technicznej, które należą do zadań własnych gminy oraz ustala następujące zasady ich finansowania:

1) inwestycje z zakresu infrastruktury technicznej należące do zadań własnych gminy, to jest realizacja zadań publicznych na terenie przeznaczonym

w planie pod taki cel, w tym: nawierzchni drogowych wraz z wykupem nieruchomości niezbędnych pod drogę, zgodnie z prognozą skutków finansowych uchwalenia niniejszej zmiany planu zagospodarowania przestrzennego, osiągnąć mogą docelowo kwotę około 8 600 000 złotych. Przyjmując założenia z prognozy skutków finansowych łączne wpływy do budżetu Gminy związane z realizacją ustaleń niniejszej zmiany planu zagospodarowania przestrzennego osiągnąć mogą w horyzoncie dziesięcioletnim kwotę około 540 700 złotych, w tym około 176 700,- z tytułu opłaty planistycznej;

- 2) realizacja inwestycji wymienionych w pkt 1 odbywać się będzie etapowo według harmonogramu podyktowanego rozwojem form zainwestowania wymagającego przywołanych przedsięwzięć;
- 3) finansowanie inwestycji wymienionych w pkt 1 będzie odbywać się z budżetu Gminy, funduszy unijnych, a także na podstawie porozumień z innymi podmiotami, w tym z inwestorami.

3248

UCHWAŁA NR XIV/53/2011 RADY GMINY BRĄSZEWICE

z dnia 21 września 2011 r.

w sprawie zmiany uchwały Nr XI/37/2011 Rady Gminy Brąszewice z dnia 30 czerwca 2011 roku w sprawie ustalenia wysokości opłat za świadczenia udzielane przez Publiczne Przedszkole w Brąszewicach

Na podstawie art. 18 ust. 2 pkt 15 ustawy z dnia 8 marca 1990 r. o samorządzie gminnym (t.j.: Dz. U. z 2001 r. Nr 142, poz. 1591, z 2002 r. Nr 23, poz. 220, Nr 62, poz. 558, Nr 113, poz. 984, Nr 153, poz. 1271 i Nr 214, poz. 1806, z 2003 r. Nr 80, poz. 717 i Nr 162, poz. 1568, z 2004 r. Nr 102, poz. 1055 i Nr 116, poz. 1203, z 2005 r. Nr 172, poz. 1441 i Nr 175, poz. 1457, z 2006 r. Nr 17, poz. 128 i Nr 181, poz. 1337, z 2007 r. Nr 48, poz. 327, Nr 138, poz. 974 i Nr 173, poz. 1218, z 2008 r. Nr 180, poz. 1111 i Nr 223, poz. 1458, z 2009 r. Nr 52, poz. 420 i Nr 157, poz. 1241, z 2010 r. Nr 28, poz. 142, Nr 28, poz. 146, Nr 106, poz. 675, z 2011 r. Nr 117, poz. 679) oraz art. 14 ust. 5 ustawy z dnia 7 września 1991 roku o systemie oświaty (Dz. U. z 2004 r. Nr 256, poz. 2572, Nr 273, poz. 2703, Nr 281, poz. 2781, z 2005 r. Nr 17, poz. 141, Nr 94, poz. 788, Nr 122, poz. 1020, Nr 131, poz. 1091, Nr 137, poz. 1304, Nr 167, poz. 1400, Nr 249, poz. 2104, z 2006 r. Nr 144, poz. 1043, Nr 208, poz. 1532, Nr 227, poz. 1658, z 2007 r. Nr 42, poz. 273, Nr 80, poz. 542, Nr 115, poz. 791, Nr 120, poz. 818, Nr 180, poz. 1280, Nr 181, poz. 1292, z 2008 r. Nr 70, poz. 416, Nr 145, poz. 917, Nr 216, poz. 1370, Nr 235, poz. 1618, z 2009 r. Nr 6, poz. 33, Nr 31, poz. 206, Nr 56, poz. 458, Nr 157, poz. 1241, Nr 219, poz. 1705, z 2010 r. Nr 44, poz. 250, Nr 54, poz. 320, Nr 127, poz.

857, Nr 148, poz. 991) Rada Gminy Brąszewice uchwala, co następuje:

§ 1. W § 2 uchwały Nr XI/37/2011 Rady Gminy Brąszewice z dnia 30 czerwca 2011 roku w sprawie ustalenia wysokości opłat za świadczenia udzielane przez Publiczne Przedszkole w Brąszewicach skreśla się pkt 8 o brzmieniu: „zajęcia religii z udziałem nauczyciela katechety”.

§ 2. Pozostałe zapisy uchwały Nr XI/37/2011 Rady Gminy Brąszewice z dnia 30 czerwca 2011 roku pozostają bez zmian.

§ 3. Wykonanie uchwały powierza się Wójtowi Gminy.

§ 4. 1. Uchwała podlega publikacji w Dzienniku Urzędowym Województwa Łódzkiego i wchodzi w życie po upływie 14 dni od dnia ogłoszenia.

2. Uchwała podlega podaniu do publicznej wiadomości poprzez zamieszczenie na tablicy ogłoszeń Urzędu Gminy w Brąszewicach, a także poprzez zamieszczenie jej treści na stronie internetowej Urzędu Gminy.

Przewodniczący
Rady Gminy:
Jerzy Strumiński

3249

UCHWAŁA NR XII/59/11 RADY GMINY BURZENIN

z dnia 22 września 2011 r.

w sprawie zniesienia statusu pomnika przyrody

Na podstawie art. 18 ust. 2 pkt 15 ustawy z dnia 8 marca 1990 r. o samorządzie gminnym (t.j.: Dz. U. z 2001 r. Nr 142, poz. 1591, z 2002 r. Nr 23, poz. 220, Nr 62, poz. 558, Nr 113, poz. 984, Nr 153, poz. 1271 i Nr 214, poz. 1806, z 2003 r. Nr 80, poz. 717 i Nr 162, poz. 1568, z 2004 r. Nr 102, poz. 1055, Nr 116, poz. 1203 i Nr 167, poz. 1759, z 2005 r. Nr 172, poz. 1441 i Nr 175, poz. 1457, z 2006 r. Nr 17, poz. 128 i Nr 181, poz. 1337, z 2007 r. Nr 48, poz. 327, Nr 138, poz. 974 i Nr 173, poz. 1218, z 2008 r. Nr 180, poz. 1111 i Nr 223, poz. 1458, z 2009 r. Nr 52, poz. 420, Nr 157, poz. 1241, z 2010 r. Nr 28, poz. 142 i poz. 146, Nr 40, poz. 230, Nr 106, poz. 675 i z 2011 r. Nr

117, poz. 679, Nr 134, poz. 777 i Nr 21, poz. 113) i art. 44 ust. 3 i 4 ustawy z dnia 16 kwietnia 2004 r. o ochronie przyrody (t.j.: Dz. U. z 2009 r. Nr 151, poz. 1220, Nr 215, poz. 1664, Nr 157, poz. 1241, M.P. z 2009 r. Nr 69, poz. 894, Dz. U. z 2010 r. Nr 76, poz. 489, Nr 119, poz. 804, M.P. z 2010 r. Nr 76, poz. 954, Dz.U. z 2011 r. Nr 34, poz. 170, Nr 94, poz. 549) w związku z rozporządzeniem Wojewody Sieradzkiego z dnia 3 lutego 1998 r. w sprawie uznania za pomnik przyrody (Dz. U. Woj. Sieradzkiego Nr 3, poz. 9 z dnia 19 lutego 1998 r.) po zasięgnięciu opinii Regionalnego Dyrektora Ochrony Środowiska w Łodzi - Rada Gminy Burzenin uchwala, co następuje:

§ 1. 1. Znosi się status pomnika przyrody drzewa gat. dęb szypułkowy szt. 1 rosnącego w miejscowości Witów na terenie Lasów Państwowych – Nadleśnictwo Złoczew oddział 77A.a.

2. Zniesienie statusu pomnika przyrody następuje z uwagi na utratę wartości przyrodniczych i zapewnienia bezpieczeństwa powszechnego.

§ 2. Wykonanie uchwały powierza się Wójtowi Gminy.

§ 3. Uchwała wchodzi w życie po upływie 14

dni od ogłoszenia w Dzienniku Urzędowym Województwa Łódzkiego.

§ 4. Uchwała podlega ogłoszeniu na tablicy ogłoszeń w Urzędzie Gminy oraz na stronie internetowej Urzędu Gminy Burzenin.

Przewodniczący Rady
Gminy Burzenin:
Leszek Nawrocki

3250

UCHWAŁA NR VIII/44/2011 RADY GMINY GRABICA

z dnia 31 sierpnia 2011 r.

zmieniająca uchwałę w sprawie poboru podatku rolnego, podatku leśnego i podatku od nieruchomości w drodze inkasa oraz ustalenia wysokości zryczałtowanego wynagrodzenia z tytułu poboru tych podatków

Na podstawie art. 18 ust. 2 pkt 8 i art. 40 ust. 1 ustawy z dnia 8 marca 1990 r. o samorządzie gminnym (Dz. U. z 2001 r. Nr 142, poz. 1591, z 2002 r. Nr 23, poz. 220, Nr 62, poz. 558, Nr 113, poz. 984, Nr 153, poz. 1271 i Nr 214, poz. 1806, z 2003 r. Nr 80, poz. 717, Nr 162, poz. 1568, z 2004 r. Nr 102, poz. 1055, Nr 116, poz. 1203, Nr 167, poz. 1759, z 2005 r. Nr 172, poz. 1441 i Nr 175, poz. 1457, z 2006 r. Nr 17, poz. 128, Nr 181, poz. 1337 oraz z 2007 r. Nr 48, poz. 327, Nr 138, poz. 974 i Nr 173, poz. 1218, z 2008 r. Nr 180, poz. 1111 i Nr 223, poz. 1458 oraz z 2009 r. Nr 52, poz. 420, Nr 157, poz. 1241, z 2010 r. Nr 28, poz. 142 i 146, Nr 40, poz. 230, Nr 106, poz. 675, oraz z 2011 r. Nr 21, poz. 113, Nr 117, poz. 679, Nr 134, poz. 777), art. 6b ustawy z dnia 15 listopada 1984 r. o podatku rolnym (Dz. U. z 2006 r. Nr 136, poz. 969, Nr 191, poz. 1412, Nr 245, poz. 1775, Nr 249, poz. 1825, z 2007 r. Nr 109, poz. 747, z 2008 r. Nr 116, poz. 730 i Nr 237, poz. 1655, z 2009 r. Nr 56, poz. 458 oraz z 2010 r. Nr 96, poz. 620, Nr 226, poz. 1475), art. 6 ust. 8 ustawy z dnia 30 października 2002 r. o podatku leśnym (Dz. U. Nr 200, poz. 1682 i Nr 216, poz. 1826, z 2005 r. Nr 143, poz. 1199, Nr 164, poz. 1365, Nr 179, poz. 1484, z 2006 r. Nr 245, poz. 1775, Nr 249, poz. 1825, z 2008 r. Nr 116, poz. 730, z 2009 r. Nr 56, poz. 458 oraz z 2010 r. Nr 96, poz. 620, Nr 226, poz. 1475), art. 6 ust. 12 ustawy z dnia 12 stycznia 1991 r. o podatkach i opłatach lokalnych (Dz. U. z 2010 r. Nr 95, poz. 613, Nr 96, poz. 620, Nr 225, poz. 1461, Nr 226, poz. 1475 oraz z 2011 r. Nr 112, poz. 654) oraz art. 28 § 4 ustawy z dnia 29 sierpnia 1997 r. Ordynacja podatkowa (Dz. U. z 2005 r. Nr 8, poz. 60, Nr 85, poz. 727, Nr 86, poz. 732, Nr 143, poz. 1199, z 2006 r. Nr 66, poz. 470, Nr 104, poz. 708, Nr 143, poz. 1031, Nr

217, poz. 1590, Nr 225, poz. 1635, z 2007 r. Nr 112, poz. 769, Nr 120, poz. 818, Nr 192, poz. 1378 i Nr 225, poz. 1671, z 2008 r. Nr 118, poz. 745, Nr 141, poz. 888, Nr 180, poz. 1109 i Nr 209, poz. 1316, 1318 i 1320 oraz z 2009 r. Nr 18, poz. 97, Nr 44, poz. 362, Nr 57, poz. 466, Nr 131, poz. 1075, Nr 157, poz. 1241 i Nr 166, poz. 1317, Nr 168, poz. 1323, Nr 213, poz. 1652, Nr 216, poz. 1676, oraz z 2010 r. Nr 40, poz. 230, Nr 57, poz. 355, Nr 127, poz. 858, Nr 167, poz. 1131, Nr 182, poz. 1228, Nr 197, poz. 1306) uchwała się, co następuje:

§ 1. Załącznik do Uchwały Rady Gminy Grabica Nr XII/84/2008 z dnia 15 maja 2008 r. w sprawie poboru podatku rolnego, podatku leśnego i podatku od nieruchomości w drodze inkasa, wyznaczenia inkasentów oraz ustalenia wysokości zryczałtowanego wynagrodzenia z tytułu poboru tych podatków (Dziennik Urzędowy Województwa Łódzkiego Nr 230, poz. 16219, zmiany: Dziennik Urzędowy Województwa Łódzkiego Nr 55, poz. 446) zawierający wykaz sołtysów z terenu gminy Grabica otrzymuje treść stanowiącą załącznik do niniejszej Uchwały.

§ 2. Pozostałe postanowienia uchwały nie ulegają zmianie.

§ 3. Wykonanie uchwały powierza się Wójtowi Gminy Grabica.

§ 4. Uchwała wchodzi w życie po upływie 14 dni od dnia ogłoszenia w Dzienniku Urzędowym Województwa Łódzkiego.

Przewodniczący
Rady Gminy:
Krzysztof Kuliński

Załącznik
do uchwały nr VIII/44/2011
Rady Gminy Grabica
z dnia 31 sierpnia 2011 r.

WYKAZ SOŁTYSÓW Z TERENU GMINY GRABICA

Lp.	Nazwisko i imię	Sołectwo
1.	Goszczyńska Kazimiera	Boryszów
2.	Pietraszczyk Henryk	Brzoza
3.	Wocheń Katarzyna	Cisowa
4.	Maciaszczyk Ewa	Dziewuliny
5.	Woch Wiesław	Grabica
6.	Migdal Włodzimierz	Gutów
7.	Prochoń Andrzej	Kafar
8.	Zeler Anna	Kamocin
9.	Zielonka Janina	Kamocinek
10.	Grabowiecki Rafał	Kobyłki
11.	Tokarek Anna	Krzepczów
12.	Remisz Zenon	Lubanów
13.	Pietrzyk Stanisław	Lubonia
14.	Jańczyk Paweł	Lutosławice Rządowe
15.	Borowski Wojciech	Majdany
16.	Dukowski Krzysztof	Majków - Folwark
17.	Ordon Henryk	Majków Mały
18.	Sudra Wiesław	Majków Średni
19.	Wójcik Mariola	Olendry
20.	Goszczyński Marian	Ostrów
21.	Nieśmiałek Czesław	Papieże
22.	Dziubecki Andrzej	Polesie
23.	Ostrowski Jacek	Rusociny
24.	Mroczkowski Ryszard	Szydłów
25.	Teodorczyk Włodzimierz	Szydłów - Kolonia
26.	Pirek Józef	Twardosławice
27.	Żuchowski Andrzej	Zaborów
28.	Jarzecka Marzena	Żądło
29.	Jach Marek	Żeronie
30.	Jasiński Jarosław	Żychlin

3251

UCHWAŁA NR XV/76/11 RADY MIEJSKIEJ W PODDĘBICACH

z dnia 5 września 2011 r.

w sprawie zaliczenia dróg powiatowych do kategorii dróg gminnych

Na podstawie art. 18 ust. 2 pkt 15 ustawy z dnia 8 marca 1990 r. o samorządzie gminnym (Dz. U. z 2001 r. Nr 142, poz. 1591, z 2002 r. Nr 23, poz. 220, Nr 62, poz. 558, Nr 113, poz. 984, Nr 153, poz. 1271, Nr 214, poz. 1806, z 2003 r. Nr 80, poz. 717, Nr 162, poz. 1568, z 2004 r. Nr 102, poz. 1055, Nr 116, poz. 1203, z 2005 r. Nr 172, poz. 1441, Nr 175, poz. 1457, z 2006 r. Nr 17, poz. 128, Nr 181, poz. 1337, z 2007 r. Nr 48, poz. 327, Nr 138, poz. 974, Nr 173, poz. 1218, z 2008 r. Nr 180, poz. 1111, Nr 223, poz. 1458, z 2009 r. Nr 52, poz. 420, Nr 157, poz. 1241, z 2010 r. Nr 28,

poz. 142 i 146, Nr 40, poz. 230, Nr 106, poz. 675 oraz z 2011 r. Nr 21, poz. 113, Nr 117, poz. 679, Nr 134, poz. 777, Nr 139, poz. 887), art. 7 ust. 2 ustawy z dnia 21 marca 1985 r. o drogach publicznych (Dz. U. z 2007 r. Nr 19, poz. 115, Nr 23, poz. 136, Nr 192, poz. 1381, z 2008 r. Nr 54, poz. 326, Nr 218, poz. 1391, Nr 227, poz. 1505, z 2009 r. Nr 19, poz. 100 i 101, Nr 86, poz. 720, Nr 168, poz. 1323, z 2010 r. Nr 106, poz. 675, Nr 152, poz. 1018, Nr 225, poz. 1466 oraz z 2011 r. Nr 5, poz. 13) uchwala się, co następuje:

§ 1. Zalicza się do kategorii dróg gminnych

następujące drogi powiatowe w mieście Poddębice:

- 1) nr 3704E ul. Plac Kościuszki dł. 595 m;
- 2) nr 3707E ul. Mickiewicza (odc. ul. Pl. Kościuszki – ul. Targowa) dł. 558 m;
- 3) nr 3742E ul. Przejazd (odc. ul. Pl. Kościuszki – ul. Narutowicza) dł. 102 m;
- 4) nr 3750E ul. Narutowicza dł. 520 m;
- 5) nr 3744E ul. Polna (odc. ul. Mickiewicza – ul. Narutowicza) dł. 130 m;
- 6) nr 3748E ul. Kilińskiego (odc. ul. Piotrowskiego – ul. Pl. Kościuszki) dł. 260 m;
Ogółem 2 165 m.

§ 2. Wykonanie uchwały powierza się Burmistrzowi Poddębic.

§ 3. Uchwała podlega ogłoszeniu w Dzienniku Urzędowym Województwa Łódzkiego.

§ 4. Uchwała wchodzi w życie po upływie 14 dni od dnia ogłoszenia w Dzienniku Urzędowym Województwa Łódzkiego, z mocą obowiązującą od dnia 1 stycznia 2012 r.

Przewodniczący
Rady Miejskiej:
Paweł Gogulski

3252

UCHWAŁA NR XI/103/2011 RADY MIEJSKIEJ W RZGOWIE

z dnia 28 września 2011 r.

w sprawie nadania Statutu Gminnej Przychodni Zdrowia w Rzgowie

Na podstawie art. 18 ust. 2 pkt 15 ustawy z dnia 8 marca 1990 r. o samorządzie gminnym (t.j.: Dz. U. z 2001 r. Nr 142, poz. 1591, zm.: z 2002 r. Nr 23, poz. 220, Nr 62, poz. 558, Nr 113, poz. 984, Nr 153, poz. 1271, Nr 214, poz. 1806, z 2003 r. Nr 80, poz. 717, Nr 162, poz. 1568, z 2004 r. Nr 102, poz. 1055, Nr 116, poz. 1203, z 2005 r. Nr 172, poz. 1441, Nr 175, poz. 1457, z 2006 r. Nr 17, poz. 128, Nr 181, poz. 1337, z 2007 r. Nr 48, poz. 327, Nr 138, poz. 974, Nr 173, poz. 1218, z 2008 r. Nr 180, poz. 1111, Nr 223, poz. 1458, z 2009 r. Nr 52, poz. 420, Nr 157, poz. 1241, z 2010 r. Nr 28, poz. 142, Nr 28, poz. 146, Nr 40, poz. 230, Nr 106, poz. 675, z 2011 r. Nr 21, poz. 113, Nr 40, poz. 230, Nr 117, poz. 679, Nr 134, poz. 777) oraz art. 42 ust. 4 ustawy z dnia 15 kwietnia 2011 r. o działalności leczniczej (Dz.U. z 2011 r. Nr 112, poz. 654) Rada Miejska w Rzgowie uchwala, co następuje:

§ 1. Nadaje się Statut Gminnej Przychodni Zdrowia w Rzgowie działającej w formie samodziel-

nego publicznego zakładu opieki zdrowotnej w brzmieniu ustalonym w załączniku do niniejszej uchwały.

§ 2. Wykonanie uchwały powierza się Burmistrzowi Rzgowa.

§ 3. Traci moc uchwała Nr XVII/133/2000 Rady Gminy Rzgów z dnia 31 maja 2000 r. w sprawie zatwierdzenia Statutu Gminnej Przychodni Zdrowia w Rzgowie oraz uchwała Nr XVII/105/2007 Rady Miejskiej w Rzgowie z dnia 27 grudnia 2007 r. w sprawie zatwierdzenia zmian w Statucie Gminnej Przychodni Zdrowia w Rzgowie.

§ 4. Uchwała niniejsza wchodzi w życie po upływie 14 dni od daty opublikowania w Dzienniku Urzędowym Województwa Łódzkiego.

Wiceprzewodnicząca:
Rady Miejskiej:
Regina Bagińska

Załącznik

do Uchwały Nr XI/103/2011
Rady Miejskiej w Rzgowie
z dnia 28 września 2011 r.

STATUT GMINNEJ PRZYCHODNI ZDROWIA W RZGOWIE

Rozdział 1 Postanowienia ogólne

§ 1. Gminna Przychodnia Zdrowia w Rzgowie, zwana dalej GPZ jest podmiotem leczniczym niebędącym przedsiębiorcą prowadzonym w formie samodzielnego publicznego zakładu opieki zdrowotnej, który działa na podstawie:

1. Ustawy z dnia 15 kwietnia 2011 r. o działalności leczniczej (Dz. U. z 2011 r. Nr 112, poz. 654) zwanej dalej ustawą.

2. Uchwały Nr XV/122/2000 Rady Gminy Rzgów z dnia 16 marca 2000 r. w sprawie utworzenia Samodzielnego Publicznego Zakładu Opieki Zdrowotnej w Rzgowie.

3. Niniejszego statutu nadanego przez Radę

Miejską w Rzgowie.

§ 2. Podmiotem tworzącym GPZ jest Gmina Rzgów.

§ 3. Siedziba GPZ mieści się w mieście w Rzgowie przy ul. Ogrodowej 11a.

§ 4. GPZ działa na terenie Rzeczypospolitej Polskiej, przy czym podstawowym obszarem udzielania świadczeń zdrowotnych jest Gmina Rzgów.

§ 5. Nadzór nad działaniami GPZ sprawuje podmiot tworzący, w imieniu którego działają Burmistrz Rzgowa oraz Rada Miejska w Rzgowie w granicach swoich kompetencji.

Rozdział 2

Cele, zadania i zakres świadczeń zdrowotnych

§ 6. Celem GPZ jest podejmowanie działań na rzecz ochrony oraz poprawy stanu zdrowia ludności zamieszkałej na obszarze jej działania, poprzez organizowanie i prowadzenie działalności leczniczej polegającej na udzielaniu świadczeń zdrowotnych i promocji zdrowia.

§ 7. Zadaniem Gminnej Przychodni Zdrowia w Rzgowie jest organizowanie i udzielanie świadczeń zdrowotnych w warunkach ambulatoryjnych lub w miejscu zamieszkania albo pobytu osoby potrzebującej tych świadczeń w zakresie podstawowej opieki zdrowotnej, specjalistycznej opieki zdrowotnej oraz rehabilitacji leczniczej.

§ 8. GPZ udziela świadczeń zdrowotnych finansowanych ze środków publicznych osobom ubezpieczonym oraz innym osobom uprawnionym do tych świadczeń na podstawie odrębnych przepisów nieodpłatnie, za częściową odpłatnością lub całkowitą odpłatnością – na zasadach określonych w ustawie.

§ 9. Świadczenia zdrowotne GPZ udzielane są wyłącznie przez osoby wykonujące zawód medyczny oraz spełniające wymagania określone w odrębnych przepisach.

Rozdział 3

Organy i struktura organizacyjna

§ 10. Organami Gminnej Przychodni Zdrowia w Rzgowie są:

- 1) Kierownik Gminnej Przychodni Zdrowia w Rzgowie zwany dalej Kierownikiem GPZ;
- 2) Rada Społeczna w Gminnej Przychodni Zdrowia w Rzgowie zwana dalej Radą Społeczną.

§ 11. 1. Gminną Przychodnią Zdrowia kieruje i reprezentuje ją na zewnątrz Kierownik GPZ.

2. Kierownik podejmuje samodzielnie decyzje dotyczące funkcjonowania GPZ i ponosi za nie odpowiedzialność.

3. Przy podejmowaniu decyzji Kierownik GPZ korzysta z opinii właściwych organów w trybie i na

zasadach określonych odrębnymi przepisami.

§ 12. Kierownik jest powoływany i odwoływany w trybie określonym ustawą.

§ 13. Podczas nieobecności Kierownika GPZ zastępuje go wyznaczony przez niego pracownik.

§ 14. 1. Kierownik GPZ jest przełożonym pracowników oraz reprezentuje GPZ jako pracodawca w rozumieniu Kodeksu pracy.

2. Kierownik GPZ ustala regulamin organizacyjny GPZ, określający sprawy dotyczące sposobu i warunków udzielania świadczeń zdrowotnych, nieuregulowane w ustawie z dnia 15 kwietnia 2011 r. o działalności leczniczej lub w niniejszym statucie.

§ 15. Kierownik GPZ jest odpowiedzialny za zapewnienie udzielania świadczeń zdrowotnych wyłącznie przez osoby o odpowiednich uprawnieniach i kwalifikacjach zawodowych oraz wymaganiach zdrowotnych określonych odrębnymi przepisami prawa.

§ 16. Rada Społeczna działająca w GPZ jest organem inicjującym i opiniodawczym podmiotu tworzącego oraz organem doradczym Kierownika GPZ.

§ 17. 1. Radę Społeczną w liczbie 7 osób powołuje i odwołuje Rada Miejska w Rzgowie.

2. Kadencja Rady Społecznej trwa 4 lata.

3. Ustępująca Rada Społeczna funkcjonuje do czasu powołania nowej Rady Społecznej.

§ 18. 1. W skład Rady Społecznej wchodzi:

- 1) przewodniczący – Burmistrz Rzgowa lub osoba wyznaczona przez Burmistrza Rzgowa;
- 2) przedstawiciel Wojewody Łódzkiego;
- 3) 5 – ciu członków Rady Społecznej – przedstawiciele wybrani przez Radę Miejską w Rzgowie.

2. Członek Rady Społecznej może być odwołany z jej składu przed upływem kadencji w przypadku:

- rezygnacji z członkostwa,
- wniosku podmiotu delegującego daną osobę,
- nieusprawiedliwionych, powtarzających się nieobecności na kolejnych posiedzeniach,
- skazania prawomocnym wyrokiem za przestępstwa nieumyślne przeciwko życiu i zdrowiu, działalności instytucji państwowych i samorządu terytorialnego, wiarygodności dokumentów,
- podjęcia funkcji lub zatrudnienia mogących pozostawać w sprzeczności z interesami GPZ, podmiotu tworzącego lub organu który wyznaczył danego członka.

§ 19. W posiedzeniach Rady Społecznej uczestniczy Kierownik GPZ i przedstawiciele organizacji związkowych działających w GPZ oraz mogą uczestniczyć z głosem doradczym przedstawiciele samorządów zawodów medycznych i samorządu terytorialnego.

§ 20. Rada Społeczna wykonuje zadania określone w ustawie z dnia 15 kwietnia 2011 r. o działalności leczniczej.

§ 21. Rada Społeczna ma prawo zbierania informacji niezbędnych do wykonywania zadań.

§ 22. Od uchwał Rady Społecznej Kierownikowi GPZ przysługuje odwołanie do podmiotu tworzącego.

§ 23. Sposób zwoływania posiedzeń Rady Społecznej, tryb pracy i podejmowania uchwał określają Regulamin Rady Społecznej.

§ 24. 1. Strukturę organizacyjną GPZ tworzy jednostka o nazwie Przychodnia mieszcząca się w Rzgowie przy ul. Ogrodowej 11A z następującymi komórkami organizacyjnymi:

- a) Poradnia lekarza POZ dla dorosłych,
- b) Poradnia lekarza POZ dla dzieci,
- c) Punkt szczepień,
- d) Gabinet zabiegowy,
- e) Gabinet EKG,
- f) Gabinet fizjoterapii,
- g) Gabinet medycyny szkolnej w Szkole Podstawowej im. Kornela Makuszyńskiego w Guzewie,
- h) Gabinet medycyny szkolnej w Szkole Podstawowej im. Św. Królowej Jadwigi w Kalinie,
- i) Gabinet medycyny szkolnej w Szkole Podstawowej im. Jana Długosza w Rzgowie dla Szkoły Podstawowej im. Jana Długosza w Rzgowie i dla Gimnazjum im. Kazimierza Jagiełłończyka w Rzgowie,
- j) Gabinet pielęgniarstwa i położnej środowiskowej,
- k) Gabinet pielęgniarstwa środowiskowej – rodzinnej,
- l) Gabinet położnej środowiskowej – rodzinnej,
- m) Poradnia ginekologiczno-położnicza,
- n) Poradnia laryngologiczna,
- o) Poradnia medycyny pracy,
- p) Poradnia neurologiczna,
- q) Poradnia okulistyczna,
- r) Poradnia stomatologiczna,
- s) Poradnia rehabilitacyjna.

2. Pozostałą strukturę organizacyjną GPZ tworzą inne komórki organizacyjne i samodzielne stanowiska pracy niezbędne do prawidłowego funk-

cjonowania GPZ.

Rozdział 4 Gospodarka finansowa

§ 25. 1. Gminna Przychodnia Zdrowia w Rzgowie jest prowadzona w formie samodzielnego publicznego zakładu opieki zdrowotnej, na zasadach określonych w ustawie z dnia 15 kwietnia 2011 r. o działalności leczniczej, pokrywającego z posiadanych środków i uzyskiwanych przychodów koszty działalności i zobowiązania.

2. Rachunkowość GPZ prowadzi w oparciu o przepisy ustawy z dnia 29 września 1994 r. o rachunkowości (Dz. U. z 2009 r. Nr 152, poz. 1223, z późn. zmianami).

§ 26. 1. GPZ gospodaruje samodzielnie przeznaczanymi w nieodpłatne użytkowanie nieruchomości oraz majątkiem własnym.

2. GPZ prowadzi gospodarkę finansową na podstawie planu finansowego ustalanego przez Kierownika GPZ, zaopiniowanego przez Radę Społeczną.

3. GPZ może uzyskiwać środki finansowe z działalności gospodarczej w zakresie obrotu produktami leczniczymi i wyrobami medycznymi.

4. Wpływy finansowe z działalności gospodarczej oraz z tytułu dzierżawy i najmu w całości są przeznaczane na sfinansowanie działalności statutowej GPZ.

Rozdział 5 Postanowienia końcowe

§ 27. GPZ prowadzi dokumentację medyczną, materiałową i używa pieczęci zgodnie z odrębnymi przepisami prawa.

§ 28. Prawa i obowiązki pacjenta określają szczegółowo: regulamin organizacyjny GPZ i doraźne decyzje Kierownika GPZ wydane na podstawie obowiązujących przepisów.

§ 29. W sprawach nieuregulowanych w statucie mają zastosowanie odpowiednie postanowienia ustawy, Kodeksu pracy oraz inne obowiązujące przepisy.

3253

UCHWAŁA NR X/44/11 RADY GMINY I MIASTA W WARCIE

z dnia 19 sierpnia 2011 r.

w sprawie zmiany uchwały przyjmującej „Regulamin udzielania pomocy materialnej o charakterze socjalnym uczniom zamieszkałym na terenie Gminy i Miasta Warta”

Na podstawie art. 90f ustawy z dnia 7 września 1991 r. o systemie oświaty (t.j.: Dz. U. z 2004 r. Nr 256, poz. 2572, Nr 273, poz. 2703, Nr 281, poz. 2781, z 2005 r. Nr 17, poz. 141, Nr 94, poz. 788, Nr

122, poz. 1020, Nr 131, poz. 1091, Nr 167, poz. 1400, Nr 249, poz. 2104, z 2006 r. Nr 144, poz. 1043, Nr 208, poz. 1532, Nr 227, poz. 1658, z 2007 r. Nr 42, poz. 273, Nr 80, poz. 542, Nr 115, poz. 791, Nr 120, poz.

818, Nr 180, poz. 1280, Nr 181, poz. 1292, z 2008 r. Nr 70, poz. 416, Nr 145, poz. 917, Nr 216, poz. 1370, Nr 235, poz. 1618, z 2009 r. Nr 6, poz. 33, Nr 31, poz. 206, Nr 56, poz. 458, Nr 157, poz. 1241, Nr 219, poz. 1705, z 2010 r. Nr 44, poz. 250, Nr 54, poz. 320, Nr 127, poz. 857, Nr 148, poz. 991) w związku z art. 18 ust. 2 pkt 15 ustawy z dnia 8 marca 1990 roku o samorządzie gminnym (t.j.: Dz. U. z 2001 r. Nr 142, poz. 1591, z 2002 r. Nr 23, poz. 220, Nr 62, poz. 558, Nr 113, poz. 984, Nr 153, poz. 127 i Nr 214, poz. 1806, z 2003 r. Nr 80, poz. 717, Nr 162, poz. 1568, z 2004 r. Nr 102, poz. 1055, Nr 116, poz. 1203, Nr 167, poz. 1759, z 2005 r. Nr 172, poz. 1441, Nr 175, poz. 1457, z 2006 r. Nr 17, poz. 128, Nr 181, poz. 1337, z 2007 r. Nr 48, poz. 327, Nr 138, poz. 974, Nr 173, poz. 1218, z 2008 r. Nr 180, poz. 1111, Nr 223, poz. 1458, z 2009 r. Nr 52, poz. 420, Nr 157, poz. 1241, z 2010 r. Nr 28, poz. 142 i 146, Nr 40, poz. 230 i Nr 106, poz. 675) Rada Gminy i Miasta w Warcie uchwala, co następuje:

§ 1. Dokonuje się zmiany uchwały Nr XXVIII/153/05 z dnia 16.02.2005 roku w sprawie „Regulaminu udzielania pomocy materialnej o charakterze socjalnym uczniom zamieszkującym na terenie Gminy i Miasta Warta” zmienionej uchwałą Nr XXXIV/176/05 z dnia 12.08.2005 r., uchwałą Nr XLV/224/06 z dnia 22.06.2006 r. i uchwałą Nr XXVII/145/08 z dnia 29.08.2008 roku w ten sposób,

że:

1) § 5 ust. 2 Regulaminu, stanowiącego załącznik nr 1 do uchwały Nr XXVIII/153/05 z dnia 16.02.2005 r. otrzymuje brzmienie:

„2. Do wniosku niezbędne jest załączenie zaświadczenia lub oświadczenia o korzystaniu ze świadczeń pieniężnych z pomocy społecznej, a w przypadku gdy wnioskodawca z tych świadczeń nie korzysta, zaświadczenia lub oświadczenia o wysokości dochodów osób wspólnie zamieszkujących z miesiąca poprzedzającego złożenie wniosku lub w przypadku utraty dochodu z miesiąca, w którym wniosek został złożony.”;

2) w § 8 ust. 4 po wyrazie „zaświadczeniami” dodaje się „lub oświadczeniami”.

§ 2. Załącznik nr 1 do Regulaminu otrzymuje brzmienie określone załącznikiem do niniejszej uchwały.

§ 3. Uchwała podlega ogłoszeniu na tablicy ogłoszeń w Urzędzie Gminy i Miasta w Warcie oraz w Dzienniku Urzędowym Województwa Łódzkiego.

§ 4. Uchwała wchodzi w życie po upływie 14 dni od dnia ogłoszenia, z mocą obowiązującą od 1 lipca 2011 roku.

Przewodniczący Rady:
Grzegorz Kopacki

Załącznik

do uchwały nr X/44/11
Rady Gminy i Miasta w Warcie
z dnia 19 sierpnia 2011 r.

WNIOSEK O PRYZNANIE STYPENDIUM SZKOLNEGO DLA UCZNIÓW SZKÓŁ, OŚRODKÓW ORAZ SŁUCHACZY KOLEGIÓW NA ROK SZKOLNY 2011/2012

I. Imię i Nazwisko wnioskodawcy
Adres..... tel.....

Dane personalne ucznia/słuchacza	
Imię i nazwisko ucznia/słuchacza	
Nazwisko i imię ojca	
Nazwisko i imię matki	
Data urodzenia ucznia/słuchacza	PESEL
Numer telefonu	
Miejsce zamieszkania	
Nazwa i adres szkoły/kolegium, do której uczeń/słuchacz uczęszcza w roku szkolnym 2011/2012.....klasa/rok nauki typ szkoły..... (podstawowa, gimnazjum, liceum: ogólnokształcące, profilowane, technikum, szkoła zasadnicza zawodowa, policealna szkoła zawodowa, kolegium)	
Dane uzasadniające przyznanie stypendium szkolnego: - oświadczenie o sytuacji materialnej rodziny ucznia ubiegającego się o stypendium szkolne w miesiącu poprzedzającym złożenie wniosku, stanowiące integralną część niniejszego wniosku	
Informacja dotycząca otrzymywanych innych stypendiów o charakterze socjalnym ze środków publicznych przez ucznia/słuchacza	

.....
(czytelny podpis wnioskodawcy)

III. Wypełnia wnioskodawca, który nie złożył oświadczenia z pkt II.

Lp.	Imię i nazwisko	Data urodzenia	Miejsce pracy - nauki*	Stopień pokrewieństwa wnioskodawca

*należy wpisać - pracujący, uczeń, student, bezrobotny, emeryt, rencista, działalność gospodarcza, gospodarstwo rolne

Oświadczenie o dochodach wszystkich osób pozostających we wspólnym gospodarstwie domowym za miesiąc..... 2011 roku

Lp.	Imię i nazwisko	Źródła dochodu	Wysokość dochodu netto w zł

OŚWIADCZENIE WNIOSKODAWCY o sytuacji materialnej rodziny ucznia/słuchacza ubiegającego się o stypendium szkolne w miesiącu poprzedzającym miesiąc złożenie wniosku

Dochody z gospodarstwa rolnego ha przeliczeniowych x 207 zł - zł.

Inne źródła dochodu:

- a) zasiłek rodzinny oraz dodatki do zasiłku rodzinnego - zł,
- b) zasiłek pielęgnacyjny, dodatek pielęgnacyjny - zł,
- c) świadczenie pielęgnacyjne - zł,
- d) dodatek mieszkaniowy - zł,
- e) alimenty i świadczenia alimentacyjne - zł,
- f) pobierane inne stypendia o charakterze socjalnym - zł,
- g) inne dochody (wymienić jakie) - zł.

RAZEM dochody netto gospodarstwa domowego za miesiąc - zł.

Średni dochód na 1 członka gospodarstwa domowego wynosi - zł.

Jestem świadomy odpowiedzialności karnej za złożenie fałszywego oświadczenia.

..... (czytelny podpis wnioskodawcy)

..... (miejscowość, data)

IV. Wypełnia wnioskodawca jeżeli zamiast oświadczeń o wysokości dochodu składa zaświadczenia.

Na okoliczność uzyskanego przez moją rodzinę dochodu składam szt. zaświadczeń, w tym zaświadczenie z pomocy społecznej na okoliczność korzystania ze świadczeń pieniężnych z pomocy społecznej. Moja rodzina składa się:

Lp.	Imię i nazwisko	Data urodzenia	Miejsce pracy - nauki*	Stopień pokrewieństwa wnioskodawca

Wypełnia organ przyznający stypendium:

1. Na podstawie złożonych zaświadczeń wysokość dochodu netto rodziny w miesiącu poprzedzającym miesiąc złożenia wniosku wynosi zł, czyli średni dochód miesięczny netto na jedną osobę w rodzinie wynosi zł.

Ostateczna decyzja organu przyznającego stypendium:

1. Wniosek spełnia kryteria uprawniające do otrzymania stypendium szkolnego zgodnie z regulaminem.
2. Wniosek nie spełnia kryteriów uprawniających do otrzymania stypendium szkolnego z powodu:.....
.....
.....
.....

3254

UCHWAŁA NR XII/54/11 RADY GMINY I MIASTA W WARCIE

z dnia 27 września 2011 r.

w sprawie zaliczenia dróg do kategorii dróg gminnych

Na podstawie art. 7 ust. 2 ustawy z dnia 21 marca 1985 r. o drogach publicznych (Dz. U. z 2007 r. Nr 19, poz. 115, Nr 23, poz. 136, Nr 192, poz. 1381, z 2008 r. Nr 54, poz. 326, Nr 218, poz. 1391, Nr 227, poz. 1505, z 2009 r. Nr 100 i 101, Nr 86, poz. 720, Nr 168, poz. 1323, z 2010 r. Nr 106, poz. 675, Nr 152, poz. 1018, Nr 225, poz. 1466, z 2011 r. Nr 5, poz. 13) oraz art. 18 ust. 2 pkt 15 ustawy z dnia 8 marca 1990 roku o samorządzie gminnym (t.j.: Dz. U. z 2001 r. Nr 142, poz. 1591, z 2002 r. Nr 23, poz. 220, Nr 62, poz. 558, Nr 113, poz. 984, Nr 153, poz. 127 i Nr 214, poz. 1806, z 2003 r. Nr 80, poz. 717, Nr 162, poz. 1568, z 2004 r. Nr 102, poz. 1055, Nr 116, poz. 1203, Nr 167, poz. 1759, z 2005 r. Nr 172, poz. 1441, Nr 175, poz. 1457, z 2006 r. Nr 17, poz. 128, Nr 181, poz. 1337, z 2007 r. Nr 48, poz. 327, Nr 138, poz. 974, Nr 173, poz. 1218, z 2008 r. Nr 180, poz. 1111, Nr 223, poz. 1458, z 2009 r. Nr 52, poz. 420, Nr 157, poz. 1241, z 2010 r. Nr 28, poz. 142 i 146, Nr 40, poz. 230, Nr 106, poz. 675, z 2011 roku Nr 21, poz. 113, Nr 117, poz. 679 i Nr 134, poz. 777) po uzyskaniu pozytywnej opinii właściwe-

go Zarządu Powiatu wyrażonej uchwałą Nr XI/87/2011 Rady Powiatu Sieradzkiego z dnia 27.09.2011 r. Rada Gminy i Miasta w Warcie uchwala, co następuje:

§ 1. Zalicza się do kategorii dróg gminnych (byłe drogi powiatowe): ulicę Deczyńskiego numer 1785E o długości 0,605 km, ulicę Sadową numer 1787E o długości 0,906 km, ulicę Paszkowskiego numer 1783E o długości 0,155 km oraz ulicę Koźmińską numer 1786E o długości 3,790 km położone na terenie miasta Warty.

§ 2. Wykonanie uchwały powierza się Burmistrzowi Gminy i Miasta Warty.

§ 3. Uchwała podlega opublikowaniu w Dzienniku Urzędowym Województwa Łódzkiego i obowiązuje po upływie 14 dni od daty ogłoszenia, z mocą obowiązującą od dnia 1 stycznia 2012 r.

Przewodniczący Rady:
Grzegorz Kopacki

3255

UCHWAŁA NR XII/56/11 RADY GMINY I MIASTA W WARCIE

z dnia 27 września 2011 r.

w sprawie zmiany uchwały własnej Nr X/44/11 z dnia 19.08.2011 r. w sprawie zmiany uchwały przyjmującej „Regulamin udzielania pomocy materialnej o charakterze socjalnym uczniom zamieszkałym na terenie Gminy i Miasta Warty”

Na podstawie art. 90f ustawy z dnia 7 września 1991 r. o systemie oświaty (t.j.: Dz.U. z 2004 r. Nr 256, poz. 2572, Nr 273, poz. 2703, Nr 281, poz.

2781, z 2005 r. Nr 17, poz. 141, Nr 94, poz. 788, Nr 122, poz. 1020, Nr 131, poz. 1091, Nr 167, poz. 1400, Nr 249, poz. 2104, z 2006 r. Nr 144, poz. 1043, Nr 208,

poz. 1532, Nr 227, poz. 1658, z 2007 r. Nr 42, poz. 273, Nr 80, poz. 542, Nr 115, poz. 791, Nr 120, poz. 818, Nr 180, poz. 1280, Nr 181, poz. 1292, z 2008 r. Nr 70, poz. 416, Nr 145, poz. 917, Nr 216, poz. 1370, Nr 235, poz. 1618, z 2009 r. Nr 6, poz. 33, Nr 31, poz. 206, Nr 56, poz. 458, Nr 157, poz. 1241, Nr 219, poz. 1705, z 2010 r. Nr 44, poz. 250, Nr 54, poz. 320, Nr 127, poz. 857, Nr 148, poz. 991), w związku z art. 18 ust. 2 pkt 15 ustawy z dnia 8 marca 1990 roku o samorządzie gminnym (t.j.: Dz. U. z 2001 r. Nr 142, poz. 1591, z 2002 r. Nr 23, poz. 220, Nr 62, poz. 558, Nr 113, poz. 984, Nr 153, poz. 127 i Nr 214, poz. 1806, z 2003 r. Nr 80, poz. 717, Nr 162, poz. 1568, z 2004 r. Nr 102, poz. 1055, Nr 116, poz. 1203, Nr 167, poz. 1759, z 2005 r. Nr 172, poz. 1441, Nr 175, poz. 1457, z 2006 r. Nr 17, poz. 128, Nr 181, poz. 1337, z 2007 r. Nr 48, poz. 327, Nr 138, poz. 974, Nr 173, poz. 1218, z 2008 r. Nr 180, poz. 1111, Nr 223, poz. 1458, z 2009 r. Nr 52, poz. 420, Nr 157, poz. 1241, z 2010 r. Nr 28, poz. 142 i 146, Nr 40, poz. 230 i Nr 106, poz. 675, z 2011 r. Nr 21, poz. 113, Nr 117, poz. 679 i Nr 134, poz.

777) Rada Gminy i Miasta Warta uchwala, co następuje:

§ 1. Dokonuje się zmiany uchwały Nr X/44/11 z dnia 19.08.2011 roku w sprawie zmiany uchwały przyjmującej „Regulamin udzielania pomocy materialnej o charakterze socjalnym uczniom zamieszkującym na terenie Gminy i Miasta Warta” w ten sposób, że § 4 otrzymuje brzmienie:

„Uchwała wchodzi w życie po upływie 14 dni od dnia ogłoszenia w Dzienniku Urzędowym Województwa Łódzkiego, z mocą obowiązującą od 1 stycznia 2012 roku.”.

§ 2. Wykonanie uchwały powierza się Burmistrzowi Gminy i Miasta Warta.

§ 3. Uchwała wchodzi w życie po upływie 14 dni od dnia ogłoszenia w Dzienniku Urzędowym Województwa Łódzkiego, z mocą obowiązującą od dnia 1 stycznia 2012 roku.

Przewodniczący Rady:
Grzegorz Kopacki

3256

UCHWAŁA NR X/86/2011 RADY GMINY ZDUŃSKA WOLA

z dnia 25 sierpnia 2011 r.

w sprawie ustalenia trybu udzielania i rozliczania dotacji dla przedszkoli niepublicznych oraz innych form wychowania przedszkolnego na terenie Gminy Zduńska Wola oraz trybu i zakresu kontroli prawidłowości ich wykorzystania

Na podstawie art. 18 ust. 2 pkt 15 ustawy z dnia 8 marca 1990 roku o samorządzie gminnym (t.j.: Dz.U. z 2001 r. Nr 142, poz. 1591, z 2002 r. Nr 23, poz. 220, Nr 62, poz. 558, Nr 113, poz. 984, Nr 153, poz. 1271, Nr 214, poz. 1806, z 2003 r. Nr 80, poz. 717, Nr 162, poz. 1568, z 2004 r. Nr 102, poz. 1055, Nr 116, poz. 1203, Nr 167, poz. 1759, z 2005 r. Nr 172, poz. 1441, Nr 175, poz. 1457, z 2006 r. Nr 17, poz. 128, Nr 181, poz. 1337, z 2007 r. Nr 48, poz. 327, Nr 173, poz. 1218, z 2008 r. Nr 180, poz. 1111, Nr 223, poz. 1458, z 2009 r. Nr 52, poz. 420, Nr 157, poz. 1241, z 2010 r. Nr 28, poz. 142, Nr 28, poz. 146, Nr 40, poz. 230, Nr 106, poz. 675, z 2011 r. Nr 21, poz. 113, Nr 117, poz. 679, Nr 134, poz. 777) oraz art. 90 ust. 4 w związku z ust. 2b i ust. 2d ustawy z dnia 7 września 1991 r. o systemie oświaty (t.j.: Dz.U. z 2004 r. Nr 256, poz. 2572, Nr 273, poz. 2703, Nr 281, poz. 2781, z 2005 r. Nr 17, poz. 141, Nr 94, poz. 788, Nr 122, poz. 1020, Nr 131, poz. 1091, Nr 167, poz. 1400, Nr 249, poz. 2104, z 2006 r. Nr 144, poz. 1043, Nr 208, poz. 1532, Nr 227, poz. 1658, z 2007 r. Nr 42, poz. 273, Nr 80, poz. 542, Nr 115, poz. 791, Nr 120, poz. 818, Nr 180, poz. 1280, Nr 181, poz. 1292, z 2008 r. Nr 70, poz. 416, Nr 145, poz. 917, Nr 216, poz. 1370, z 2009 r. Nr 6, poz. 33, Nr 31, poz. 206, Nr 56, poz. 458, Nr 157, poz. 1241, Nr 219, poz. 1705, z 2010 r. Nr 44, poz. 250, Nr 54, poz. 320, Nr 127, poz. 857, Nr 148, poz. 991, z 2011 r. Nr

106, poz. 622, Nr 112, poz. 654) uchwala się, co następuje:

§ 1. Ustala tryb udzielania i rozliczania dotacji z budżetu Gminy Zduńska Wola dla niepublicznych przedszkoli oraz innych form wychowania przedszkolnego.

§ 2. Dotacje z budżetu Gminy Zduńska Wola, udzielane są niepublicznym:

- 1) przedszkolom, w tym specjalnym i z oddziałami integracyjnymi;
- 2) innym formom wychowania przedszkolnego – zespołom wychowania przedszkolnego i punktom przedszkolnym, o których mowa w Rozporządzeniu Ministra Edukacji Narodowej z dnia 31 sierpnia 2010 roku w sprawie rodzajów innych form wychowania przedszkolnego, warunków tworzenia i organizowania tych form oraz sposobu ich działania (Dz.U. z 2010 r. Nr 161, poz. 1080) prowadzonym przez osoby prawne lub fizyczne na terenie Gminy.

§ 3. Dotacje z budżetu Gminy przysługują:

- 1) niepublicznym przedszkolom, w wysokości 75% ustalonych w budżecie Gminy wydatków bieżących ponoszonych w przedszkolach publicznych w przeliczeniu na jednego ucznia, z tym że na ucznia niepełnosprawnego w wysokości 100% kwoty przewidzianej na niepełnosprawnego

ucznia przedszkola i oddziału przedszkolnego w części oświatowej subwencji ogólnej otrzymanej przez Gminę;

- 2) niepublicznym innym formom wychowania przedszkolnego, w wysokości 40% wydatków bieżących ponoszonych na jednego ucznia w przedszkolach prowadzonych przez Gminę.

§ 4. 1. Dotacji udziela się na wniosek osoby prowadzącej niepubliczne przedszkole lub inną formę wychowania przedszkolnego złożony do Wójta Gminy Zduńska Wola, nie później niż do 30 września roku poprzedzającego rok udzielenia dotacji.

2. W roku 2011 dotacji udziela się na wniosek osoby prowadzącej niepubliczne przedszkole lub inną formę wychowania przedszkolnego złożony do Wójta Gminy nie później niż na 30 dni przed rozpoczęciem działalności.

3. Wniosek, o którym mowa w ust. 1, powinien zawierać:

- 1) nazwę, rodzaj i adres niepublicznego przedszkola lub innej formy wychowania przedszkolnego;
- 2) nazwę i adres osoby prowadzącej niepubliczne przedszkole lub inną formę wychowania przedszkolnego;
- 3) datę wydania i numer zaświadczenia o wpisie do ewidencji szkół i placówek niepublicznych;
- 4) datę rozpoczęcia działalności;
- 5) planowaną liczbę uczniów w roku, którego dotyczy wniosek o udzielenie dotacji wraz z wyodrębnieniem:
 - a) liczby uczniów z terenu Gminy,
 - b) liczby uczniów spoza Gminy,
 - c) liczby uczniów niepełnosprawnych;
- 6) nazwę i numer rachunku bankowego niepublicznego przedszkola lub innej formy wychowania przedszkolnego, na który ma być przekazana dotacja.

4. Wzór wniosku o dotację stanowi załącznik Nr 1 do niniejszej uchwały.

§ 5. 1. Osoba prowadząca zobowiązana jest do:

- 1) składania do Wójta Gminy Zduńska Wola w terminie do 10 dnia każdego miesiąca informacji o liczbie uczniów według stanu na pierwszy dzień każdego miesiąca, zawierającej imię i nazwisko ucznia, datę urodzenia oraz adres zamieszkania;
- 2) prowadzenia dokumentacji zawierającej aktualne informacje o liczbie uczniów;
- 3) zgłaszania w ciągu 14 dni wszelkich zmian danych zawartych we wniosku o udzielenie dotacji oraz zmian prowadzenia bądź zaprzestania działalności w formie wychowania przedszkolnego lub innej formie wychowania przedszkolnego.

2. Wzór informacji o liczbie uczniów stanowi załącznik Nr 2 do niniejszej uchwały.

§ 6. 1. Dotacje przekazywane są w 12 czę-

ściach w terminie do ostatniego dnia każdego miesiąca na rachunek bankowy niepublicznego przedszkola lub innej formy wychowania przedszkolnego.

2. W miesiącu lipcu i sierpniu dotacje przekazywane będą na podstawie średniej liczby uczniów w placówce w okresie od stycznia do czerwca danego roku.

§ 7. Kwoty dotacji dla niepublicznych przedszkoli i innych form wychowania przedszkolnego będą przekazywane w wysokości odpowiadającej faktycznej liczbie uczniów, wykazanych przez osobę prowadzącą w informacji, o której mowa w § 5 ust. 1.

§ 8. 1. Wysokość dotacji na jednego ucznia niepublicznego przedszkola lub innej formy wychowania przedszkolnego w danym roku budżetowym ustalona zostaje na podstawie projektu budżetu gminy na rok, którego dotyczy wniosek.

2. Ostateczne ustalenie wysokości dotacji następuje po uchwaleniu budżetu gminy na dany rok.

3. Do czasu ustalenia wysokości dotacji, o której mowa w ust. 1, jej wysokość jest zaliczkowo utrzymana na poziomie roku ubiegłego, a po jej ustaleniu skorygowana do wysokości ustalonej począwszy od 1 stycznia roku, którego dotyczy.

§ 9. Informacja o wysokości kwot dotacji przysługujących niepublicznym przedszkolom i innym formom wychowania przedszkolnego na zasadach określonych w uchwale przekazywana jest osobom prowadzącym do dnia 30 kwietnia.

§ 10. 1. Osoba prowadząca przedstawia rozliczenie z otrzymanej dotacji do 20 dnia miesiąca następującego po miesiącu, w którym nastąpiło przekazanie raty dotacji.

2. Rozliczenie dotacji powinno uwzględniać: faktyczną liczbę uczniów w danym miesiącu, kwotę otrzymanej dotacji narastająco oraz kwotę wydatkowanej dotacji.

3. Wzór rozliczenia dotacji stanowi załącznik Nr 3 do niniejszej uchwały.

§ 11. 1. Prawidłowość wykorzystania dotacji przyznanym niepublicznym przedszkolom lub innym formom wychowania przedszkolnego z budżetu Gminy podlega kontroli.

2. Kontroli podlega w szczególności:

- 1) zgodność ze stanem faktycznym danych podawanych na formularzach, których wzory stanowią załączniki do niniejszej uchwały, w tym przede wszystkim liczby uczniów;
- 2) fakt wykorzystania dotacji wyłącznie na pokrycie wydatków bieżących niepublicznych przedszkoli lub innych form wychowania przedszkolnego.

3. Kontroli dokonują osoby upoważnione przez Wójta Gminy Zduńska Wola. Osoby takie mają prawo wstępu do placówki oraz wglądu do prowadzonej przez nie dokumentacji organizacyjnej, finan-

sowej i dokumentacji przebiegu nauczania.

w życie po upływie 14 dni od dnia jej ogłoszenia.

§ 12. Wykonanie uchwały powierza się Wójtowi Gminy.

§ 13. Uchwała podlega ogłoszeniu w Dzienniku Urzędowym Województwa Łódzkiego i wchodzi

Przewodniczący
Rady Gminy:
Janusz Sakiewa

Załącznik nr 1

do uchwały nr X/86/2011
Rady Gminy Zduńska Wola
z dnia 25 sierpnia 2011 r.

WNIOSEK O DOTACJĘ NA ROK

1. Pełna nazwa i adres placówki

.....

2. Nazwa i adres osoby prowadzącej

.....

3. Data wydania i numer zaświadczenia o wpisie do ewidencji szkół i placówek niepublicznych

.....

4. Data rozpoczęcia działalności

5. Planowana liczba uczniów w roku

	styczeń–sierpień	wrzesień–grudzień
z Gminy Zduńska Wola		
z innych gmin (jakich wymienić)		
uczniów niepełnosprawnych		

6. Nazwa banku i numer rachunku bankowego, na który ma być przekazana dotacja:

.....
Data, podpis i pieczęć wnioskodawcy

Zobowiązanie

Zobowiązuje się do informowania organu dotującego o każdej zmianie w liczbie uczniów, zmianie w nazwie, adresie lub numerze rachunku bankowego w terminie do 10-go dnia następującego po miesiącu, w którym nastąpiła zmiana.

.....
Data, podpis i pieczęć wnioskodawcy

Załączniki: imienny wykaz uczniów z datą urodzenia nazwiskiem i imionami rodziców i adresem zamieszkania.

Załącznik nr 2
do uchwały nr X/86/2011
Rady Gminy Zduńska Wola
z dnia 25 sierpnia 2011 r.

INFORMACJA O LICZBIE UCZNIÓW UCZĘSZCZAJĄCYCH DO PRZEDSZKOLA NIEPUBLICZNEGO,
ZESPOŁU WYCHOWANIA PRZEDSZKOLNEGO, PUNKTU PRZEDSZKOLNEGO
W MIESIĄCU ROK

Pełna nazwa i adres placówki

.....

Nazwa i adres osoby prowadzącej

.....

Liczba uczniów w miesiącu roku wynosi

z Gminy Zduńska Wola	
z innych gmin (wymienić jakich)	
uczniów niepełnosprawnych z Gminy Zduńska Wola	
uczniów niepełnosprawnych z innych gmin (wymienić jakich)	

.....
Data, podpis i pieczęć wnioskodawcy

Załączniki:

- 1) Imienny wykaz uczniów wraz z datą urodzenia i adresem zamieszkania;
- 2) Imienny wykaz uczniów niepełnosprawnych wraz z datą urodzenia i adresem zamieszkania.

Załącznik nr 3
do uchwały nr X/86/2011
Rady Gminy Zduńska Wola
z dnia 25 sierpnia 2011 r.

ROZLICZENIE DOTACJI ZA MIESIĄC/ROK

1) Nazwa przedszkola niepublicznego/zespołu wychowania przedszkolnego/punktu przedszkolnego

.....
.....

Lp.	Miesiąc	Faktyczna liczba uczniów w danym miesiącu	Kwota otrzymanej dota- cji narastająco w zł	Kwota wydatkowanej dotacji w zł	Różnica w zł
	Razem				

.....
Data, podpis i pieczęć wnioskodawcy

3257

POROZUMIENIE ZARZĄDU POWIATU W SKIERNIEWICACH

z dnia 3 października 2011 r.

w sprawie przyjęcia przez Gminę Bolimów zadań Powiatu Skierniewickiego z zakresu remontu fragmentu drogi powiatowej Nr 1328 E na terytorium Gminy Bolimów oraz udzielenia dotacji przez Powiat Skierniewicki dla Gminy Bolimów w celu współfinansowania realizacji przyjętych zadań

Działając na podstawie art. 8 ust. 2a ustawy z dnia 8 marca 1990 roku o samorządzie gminnym (t.j.: Dz.U. z 2001 r. Nr 142, poz. 1591, z późn. zm.) art. 5 ust. 2 i 3 ustawy z dnia 5 czerwca 1998 roku o samorządzie powiatowym (t.j.: Dz.U. z 2001 r. Nr 142, poz. 1592, z późn. zm.) oraz art. 19 ust. 4, w związku z art. 19 ust. 2 pkt 3 ustawy z dnia 21 marca 1985 r. o drogach publicznych (t.j.: Dz.U. z 2007 r. Nr 19, poz. 115,

z późn. zm.), art. 46 i 48 ustawy z dnia 13 listopada 2003 r. o dochodach jednostek samorządu terytorialnego (t.j.: Dz.U. z 2008 r. Nr 88, poz. 539, z późn. zm.) w oparciu o Uchwałę Nr VIII/59/11 Rady Powiatu w Skierniewicach z dnia 30 września 2011 roku w sprawie przekazania Gminie Bolimów zadań Powiatu Skierniewickiego z zakresu zarządu fragmentem drogi powiatowej Nr 1328E na terytorium Gminy

Bolimów oraz udzielenia dotacji przez Powiat Skierniewicki dla Gminy Bolimów w celu wspólnej realizacji poprzez współfinansowanie przyjętych zadań i Uchwałę Nr XII/67/2011 Rady Gminy Bolimów z 23 września 2011 roku w sprawie wyrażenia zgody na przyjęcie przez Gminę Bolimów zadań Powiatu Skierniewickiego z zakresu remontu fragmentu drogi powiatowej Nr 1328E na terytorium Gminy Bolimów, w wyniku których doszło do przekazania i przyjęcia zadań z zakresu zarządu drogami powiatowymi pomiędzy Zarządem Powiatu w Skierniewicach zwanym dalej „Przekazującym”, w imieniu którego działają:

1. Starosta - Mirosław Belina

2. Wicestarosta – Jan Białek

a

Wójt Gminy Bolimów – Stanisławem Linartem, zwanym dalej „Przyjmującym”, zostało zawarte porozumienie następującej treści:

§ 1. 1. Przedmiotem porozumienia jest przekazanie przez Przekazującego Przyjmującemu w trybie art. 19 ust. 4 ustawy z dnia 21 marca 1985 r. o drogach publicznych (t.j.: Dz.U. z 2004 r. Nr 204, poz. 2086, z późn. zm.) zwanej „ustawą o drogach” zadań i uprawnień określonych w art. 20 pkt 3, 4, 11, 12, 13, 14 ustawy o drogach oraz przeniesienie ryzyka odszkodowawczego z tytułu korzystania z dróg przez osoby trzecie na zasadach ogólnej odpowiedzialności odszkodowawczej wobec drogi powiatowej określonej w preambule porozumienia i wskazanej na załączniku graficznym stanowiącym integralną część porozumienia, w okresie realizacji inwestycji.

2. Porozumienie zostaje zawarte na okres niezbędny do wspólnej realizacji przedsięwzięcia pod nazwą „Przebudowa drogi publicznej kategorii gminnej Nr 115003E relacji Humin Mizerka – Ziąbki – Kurabka, na odcinku Ziąbki – Kęszyce Wieś”, w przypadku uzyskania dofinansowania realizacji przedsięwzięcia w ramach Narodowego Programu Przebudowy Dróg Lokalnych – Etap II – Bezpieczeństwo – Dostępność - Rozwój.

3. Porozumienie obowiązuje od dnia otrzymania dofinansowania do dnia bezusterkowego odbioru końcowego i zwrotnego przekazania pasa drogowego.

§ 2. 1. Odpowiednio w trybie art. 46 i 48 ustawy z dnia 13 listopada 2003 r. o dochodach jednostek samorządu terytorialnego Przekazujący udziela dotacji w wysokości 3 000,00 złotych (słownie: trzy tysiące złotych), w celu wspólnej realizacji inwestycji pn.: „Przebudowa drogi publicznej kategorii gminnej Nr 115003E relacji Humin Mizerka – Ziąbki – Kurabka, na odcinku Ziąbki – Kęszyce Wieś”, w terminie wskazanym w § 3 ust. 2 lit. d umowy o partnerstwie z dnia 3 października 2011 roku.

2. W ramach zadań przyjętych niniejszym porozumieniem, w przypadku uzyskania dofinansowa-

nia realizacji przedsięwzięcia w ramach Narodowego Programu Przebudowy Dróg Lokalnych – Etap II – Bezpieczeństwo – Dostępność- Rozwój, Przyjmujący przeznaczy łączną kwotę 765 896,00 złotych (słownie: siedemset sześćdziesiąt pięć tysięcy osiemset dziewięćdziesiąt sześć złotych) na realizację projektu „Przebudowa drogi publicznej kategorii gminnej Nr 115003E relacji Humin Mizerka – Ziąbki – Kurabka, na odcinku Ziąbki – Kęszyce Wieś”.

3. Przekazujący zastrzega sobie prawo kontroli realizacji Porozumienia przez Przyjmującego na każdym etapie jego wykonywania.

4. Do dnia 30.12.2012 roku Przyjmujący przedstawia szczegółowe rozliczenie finansowe ze sposobu wydatkowania kwoty dotacji poprzez zestawienie potwierdzonych kserokopii rachunków lub innych dokumentów finansowych dokumentujących realizację projektu „Przebudowa drogi publicznej kategorii gminnej Nr 115003E relacji Humin Mizerka – Ziąbki – Kurabka, na odcinku Ziąbki – Kęszyce Wieś”.

§ 3. W trybie art. 22 ust. 2 ustawy z dnia 21 marca 1985 r. o drogach publicznych (t.j.: Dz.U. z 2007 r. Nr 19, poz. 115, z późn. zm.) Przekazujący użycza Przyjmującemu grunt pod pasem drogowym drogi objętej Porozumieniem na cele budowlane związane z potrzebami zarządzania drogą w zakresie objętym niniejszym porozumieniem to jest realizacją inwestycji pod nazwą „Przebudowa drogi publicznej kategorii gminnej Nr 115003E relacji Humin Mizerka – Ziąbki – Kurabka, na odcinku Ziąbki – Kęszyce Wieś”.

§ 4. 1. Przyjmujący zobowiązuje się wykorzystać środki dotacji na realizację zadań wyłącznie objętych zakresem Porozumienia.

2. Podstawą do rozliczenia środków będą udokumentowane koszty wraz z podatkiem VAT bez opłat z tytułu odsetek lub kar umownych.

3. Przyjmujący oświadcza, że wydatkowanie środków następować będzie zgodnie z ustawą z dnia 29 stycznia 2004 r. – Prawo zamówień publicznych (t.j.: Dz. U. z 2007 r. Nr 223, poz. 1655, z późn. zm.).

§ 5. 1. Porozumienie obejmuje wszystkie wydatki poniesione przez Przyjmującego przez cały okres, o którym mowa w § 1 ust. 2.

2. Każda ze stron może Porozumienie rozwiązać z 1 miesięcznym wypowiedzeniem i ze skutkiem na koniec miesiąca kalendarzowego, jednak prace rozpoczęte przez Przyjmującego i postępowania będące w toku w chwili dokonania wypowiedzenia, trwają do ich zakończenia i podlegają rozliczeniu zgodnie z Porozumieniem.

§ 6. 1. Przyjmujący na każde żądanie Przekazującego udziela niezbędnych informacji z zakresu realizacji Porozumienia, a w szczególności z realizacji projektu „Przebudowa drogi publicznej kategorii gminnej Nr 115003E relacji Humin Mizerka – Ziąbki –

Kurabka, na odcinku Ziąbki – Kęszyce Wieś”.

2. Przekazujący współdziała i udziela niezbędnej pomocy Przyjmującemu w trakcie realizacji Porozumienia, zwłaszcza w celu realizacji roszczeń lub uprawnień osób trzecich.

§ 7. Porozumienie zostało spisane w czterech jednobrzmiących egzemplarzach po dwa dla każdej ze stron. Porozumienie podlega ogłoszeniu w Dzienniku Urzędowym Województwa Łódzkiego.

§ 8. Wszelkie zmiany Porozumienia Wymagają do swej ważności formy pisemnej i mogą być

dokonywane w granicach upoważnień udzielonych w uchwałach Rady Powiatu w Skierniewicach i Rady Gminy Bolimów.

Starosta:

Mirosław Belina


Wicestarosta:

Jan Białek

Wójt Gminy Bolimów:

Stanisław Linart

Załącznik
do porozumienia
Zarządu Powiatu w Skierniewicach
z dnia 3 października 2011 r.

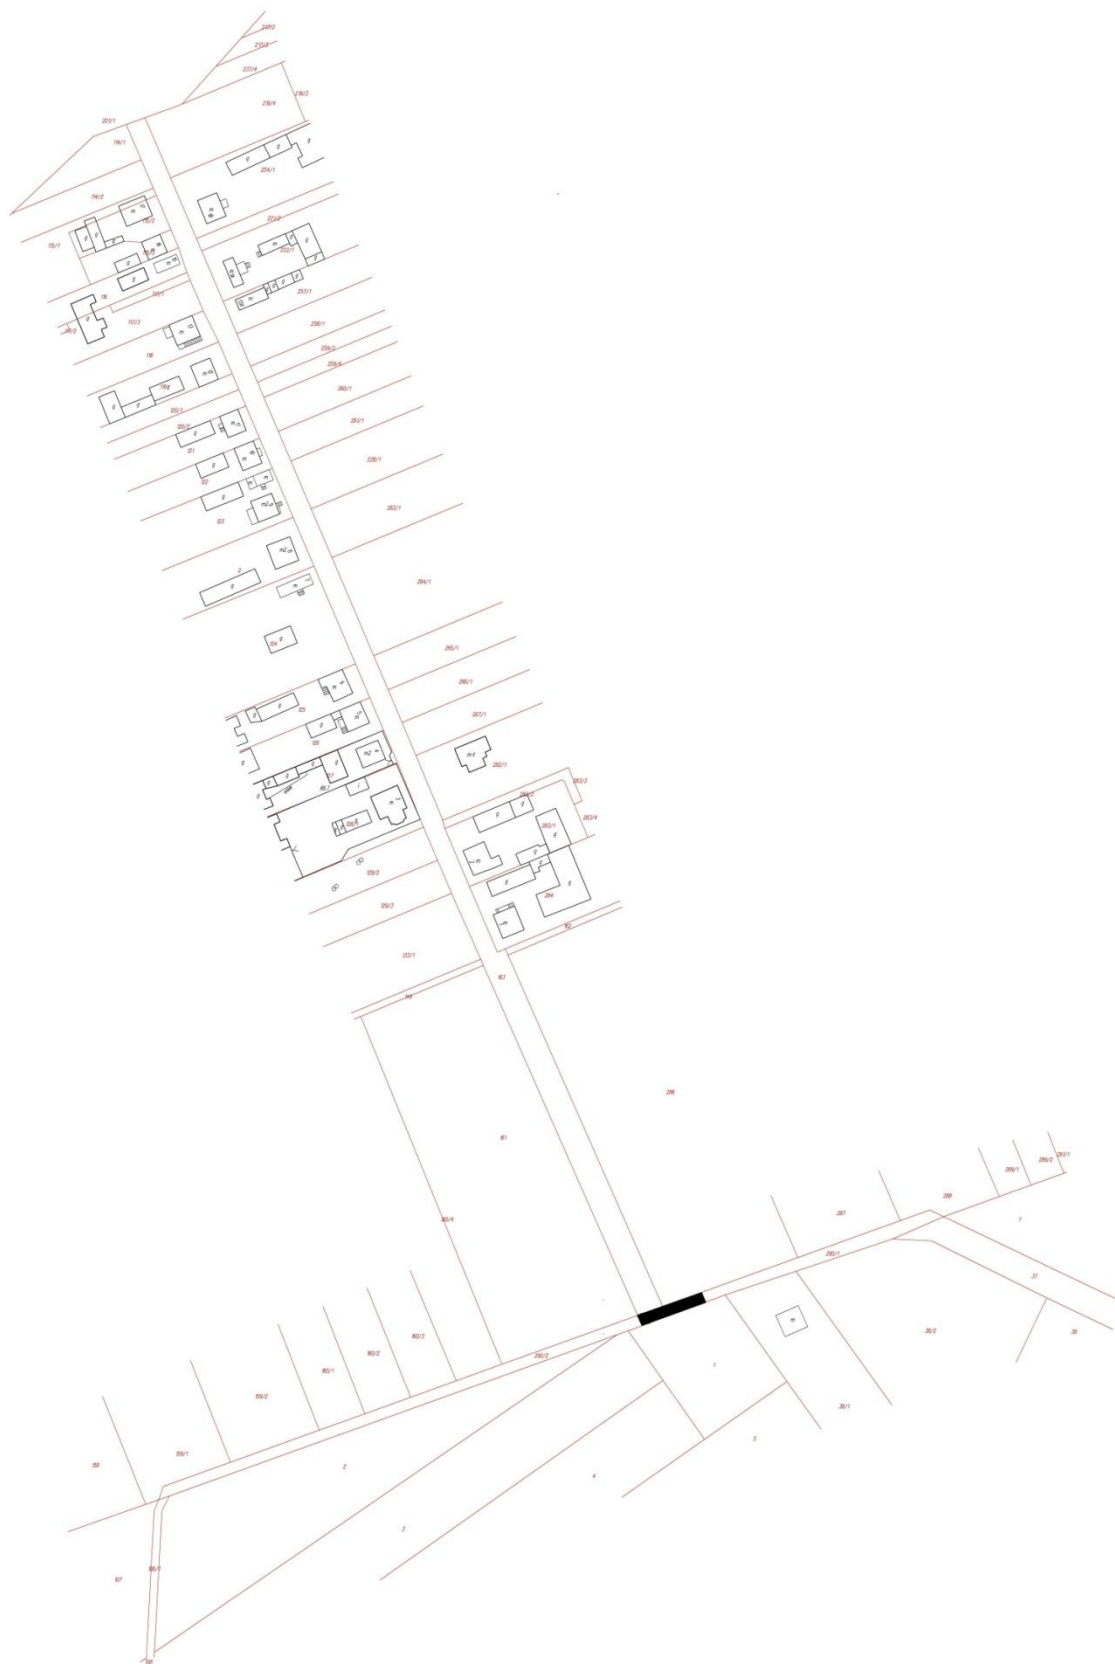

3258

ANEKS NR 8

z dnia 30 września 2011 r.

do „Porozumienia komunalnego” zawartego dnia 3 kwietnia 1992 r. pomiędzy Zarządem Gminy Pabianice a Zarządem Miasta Pabianice w sprawie lokalnej komunikacji autobusowej

§ 1. W „Porozumieniu komunalnym” w sprawie międzygminnej komunikacji autobusowej zawartym w dniu 3 kwietnia 1992 r. pomiędzy Zarządem Gminy Pabianice a Zarządem Miasta Pabianic z dniem 1 października 2011 r:

1. § 3 otrzymuje brzmienie: „Gmina Pabianice zabezpieczy środki niezbędne do realizacji Porozumienia i będzie partycypowała w kosztach działalności Przewoźnika w okresie od 1 października do 31 grudnia 2011 r. wg zasad określonych w zał. nr 1, 2, 3, 4 do niniejszego aneksu.

§ 2. Pozostałe postanowienia „Porozumienia

komunalnego” pozostają bez zmian.

§ 3. Aneks podlega ogłoszeniu w Dzienniku Urzędowym Województwa Łódzkiego.

Prezydent
Miasta Pabianic:
Zbigniew Dychto

Zastępca Wójta
Gminy Pabianice:
Roman Figiel

Załącznik nr 1

do aneksu nr 8

z dnia 30 września 2011 r.

**GMINA PABIANICE ROZLICZENIE DOFINANSOWANIA LINII „261” PABIANICE – GÓRKA PABIANICKA
W OKRESIE 1.X.-31.XII.2011 R.**

Przebieg po terenie Gminy Pabianice: 4,25
km/kurs.

Ilość kursów dziennie:

- dni robocze 24 kursy.

Ilość dni przewozowych w okresie 1.X.-31.XII.
2011 r.:

- dni robocze 62 dni.

Ilość wozokilometrów po terenie Gminy Pabianice:

- dni robocze: 4,25 km x 24 kursy x 62 dni = 6
324,0 km.

Koszt wozokilometra: 5,90 zł/km.

Dofinansowanie do 1 wozokilometra realizowanego
po terenie gminy – 81% - 4,78 zł/km.

Planowane dofinansowanie w okresie 1.X.-
31.XII.2011 r.: 6 324,0 km x 4,78 zł/km = 30 228,72 zł +
VAT.

Załącznik nr 2

do aneksu nr 8

z dnia 30 września 2011 r.

**GMINA PABIANICE ROZLICZENIE DOFINANSOWANIA LINII „262” PABIANICE – KUDROWICE
W OKRESIE 1.X.-31.XII.2011 R.**

Przebieg po terenie Gminy Pabianice: 3,02
km/kurs.

Ilość kursów dziennie:

- dni robocze 24 kursy.

Ilość dni przewozowych w okresie 1.X.-31.XII.
2011 r.:

- dni robocze 62 dni.

Ilość wozokilometrów po terenie Gminy Pabianice:

- dni robocze: 3,02 km x 24 kursów x 62 dni =
4 493,8 km.

Koszt 1 wozokilometra: 5,90 zł/km.

Dofinansowanie do 1 wozokilometra realizowanego
po terenie gminy – 81% - 4,78 zł/km.

Planowane dofinansowanie w okresie 1.X.-
31.XII.2011 r.: 4 493,8 km x 4,78 zł/km = 21 480,17 zł +
VAT.

Załącznik nr 3
do aneksu nr 8
z dnia 30 września 2011 r.

GMINA PABIANICE ROZLICZENIE DOFINANSOWANIA LINII „265” PABIANICE – PAWLIKOWICE W OKRESIE 1.X.-31.XII.2011 R.

Przebieg po terenie Gminy Pabianice: 4,12 km/kurs.	- dni robocze: 4,12 km x 38 kursów x 62 dni = 9 706,7 km,
Ilość kursów dziennie:	- soboty: 4,12 km x 16 kursów x 14 dni = 922,9 km,
- dni robocze - 38 kursów,	- niedziele: 4,12 km x 6 kursów x 16 dni = 395,5 km.
- soboty - 16 kursy,	
- niedziele i święta - 6 kursów.	
Ilość dni przewozowych w okresie 1.X.-31.XII. 2011 r.:	Razem: 11 025,1 km.
- dni robocze - 62 dni,	Koszt 1 wozokilometra: 5,90 zł/km.
- soboty - 14 dni,	Dofinansowanie do 1 wozokilometra realizowanego po terenie gminy – 59% - 3,48 zł/km.
- niedziele i święta - 16 dni.	Planowane dofinansowanie w okresie 1.X.-31.X. 2011 r.: 11 025,1 km x 3,48 zł/km = 38 367,42 zł + VAT.
Ilość wozokilometrów po terenie Gminy Pabianice:	

Załącznik nr 4
do aneksu nr 8
z dnia 30 września 2011 r.

GMINA PABIANICE ROZLICZENIE DOFINANSOWANIA LINII „260” PABIANICE – KUDROWICE - GÓRKA PABIANICKA - PABIANICE W OKRESIE 1.X.-31.XII.2011 R.

Przebieg po terenie Gminy Pabianice: 10,450 km/kurs.	- soboty: 10,450 km x 6 kursów x 14 dni = 877,8 km.
Ilość kursów dziennie:	Koszt 1 wozokilometra: 5,90 zł/km.
- soboty 6 kursów.	Dofinansowanie do 1 wozokilometra realizowanego po terenie gminy – 81% - 4,78 zł/km.
Ilość dni przewozowych w okresie 1.X.-31.XII. 2011 r.:	Planowane dofinansowanie w okresie 1.X.-31.XII.2011 r.: 877,8 km x 4,78 zł/km = 4 195,88 zł + VAT.
- soboty 14 dni.	
Ilość wozokilometrów po terenie Gminy Pabianice:	

3259

ROZSTRZYGNIĘCIE NADZORCZE NR PNK-I.4131.835.2011 WOJEWODY ŁÓDZKIEGO

z dnia 20 września 2011 r.

Rada Gminy Kleszczów

Na podstawie art. 86 oraz art. 91 ust. 1 i 3 ustawy z dnia 8 marca 1990 r. o samorządzie gminnym (Dz. U. z 2001 r. Nr 142, poz. 1591, z 2002 r. Nr 23, poz. 220, Nr 62, poz. 558, Nr 113, poz. 984, Nr 153, poz. 1271, Nr 214, poz. 1806, z 2003 r. Nr 80, poz. 717, Nr 162, poz. 1568, z 2004 r. Nr 102, poz. 1055, Nr 116, poz. 1203 i Nr 167, poz. 1759, z 2005 r. Nr 172, poz. 1441, Nr 175, poz. 1457, z 2006 r. Nr 17, poz. 128, Nr 181, poz. 1337, z 2007 r. Nr 48, poz. 327, Nr 138, poz. 974, Nr 173, poz. 1218, z 2008 r. Nr 180, poz. 1111, Nr 223, poz. 1458, z 2009 r. Nr 52, poz. 420, Nr 157, poz. 1241, z 2010 r. Nr 28, poz. 142 i 146,

Nr 40, poz. 230 i Nr 106, poz. 675, z 2011 r. Nr 21, poz. 113)

stwierdzam nieważność:
uchwały Nr XI/113/2011 Rady Gminy Kleszczów z dnia 10 sierpnia 2011 r. w sprawie przeprowadzenia referendum dotyczącego budowy Zakładu Termicznego Przetwarzania Odpadów na terenie Gminy Kleszczów.

Uzasadnienie
W dniu 23 sierpnia 2011 r. do organu nadzo-

ru wpłynęła uchwała Nr XI/113/2011 Rady Gminy Kleszczów z dnia 10 sierpnia 2011 r. w sprawie przeprowadzenia referendum dotyczącego budowy Zakładu Termicznego Przetwarzania Odpadów na terenie Gminy Kleszczów. W referendum, którego dotyczy ww. uchwała, zainicjowanym przez grupę mieszkańców, postanowiono zadać mieszkańcom gminy pytanie „Czy jesteś przeciwko budowie Zakładu Termicznego Przetwarzania Odpadów na terenie Gminy Kleszczów?”.

W wyniku przeprowadzonej kontroli uchwały Nr XI/113/2011 Rady Gminy Kleszczów, pod względem jej zgodności z prawem, organ nadzoru stwierdził, iż uchwała ta jest sprzeczna z art. 2 ustawy z dnia 15 września 2000 r. o referendum lokalnym (Dz.U. Nr 88, poz. 985, ze zm.).

Z ww. przepisu wynika, iż w referendum lokalnym mieszkańcy jednostki samorządu terytorialnego mają prawo wyrazić w drodze głosowania swoją wolę co do sposobu rozstrzygnięcia sprawy dotyczącej tej wspólnoty, mieszczącej się w zakresie zadań i kompetencji organów danej jednostki. Wynik takiego referendum ma przy tym charakter stanowczy i rozstrzygający. Mieszkańcy z uprawnienia wynikającego z tego przepisu mogą zatem skorzystać, gdy w sprawie, będącej przedmiotem referendum nie zapadło jeszcze rozstrzygnięcie pochodzące od organu jednostki samorządu terytorialnego.

Tymczasem dniu 18 kwietnia 2007 r. Rada Gminy Kleszczów podjęła uchwałę Nr VIII/92/07 w sprawie miejscowego planu zagospodarowania przestrzennego miejscowości Bogumiłów i Karolów. Ustalenia tego planu w zakresie infrastruktury technicznej przewidują zaś realizację w strefie przemysłowej Bogumiłów regionalnego zakładu termicznego przetwarzania odpadów. Oznacza to, iż w obrocie prawnym funkcjonuje już akt prawa miejscowego zawierający rozstrzygnięcie w sprawie, którą zamierzano poddać pod głosowanie w drodze referendum lokalnego. Akt taki zaś, na co zwrócił uwagę Wojewódzki Sąd Administracyjny w Łodzi w wyroku z

dnia 5 grudnia 2008 r., sygn. akt III SA/Łd 520/08, jest wiążący i jego obowiązywania nie można „zablokować” przez przeprowadzenie w tej sprawie referendum lokalnego. Mogłoby to bowiem doprowadzić do sytuacji, że referendum byłoby środkiem uniemożliwiającym wejście w życie i obowiązywanie aktu prawa miejscowego. Również Wojewódzki Sąd Administracyjny w Lublinie w uzasadnieniu wyroku z dnia 10.03.2011 r., sygn. akt III SA/Lu50/11 uznał zarzuty skargi, podobnie jak odrzucenie wniosku o przeprowadzenie referendum za uzasadnione, skoro pytania dotyczyły kwestii już załatwionej przez Radę Gminy.

Oczywiście nie jest wykluczona możliwość zadecydowania przez mieszkańców gminy w drodze referendum lokalnego o przystąpieniu do określonej zmiany planu zagospodarowania przestrzennego, ale wówczas musi to znaleźć swoje odzwierciedlenie w pytaniu referendalnym. Tymczasem z brzmienia pytania, które zgodnie z uchwałą Nr XI/113/2011 Rady Gminy Kleszczów z dnia 10 sierpnia 2011 r. zamierzano zadać mieszkańcom w referendum lokalnym nie wynika, że dotyczy ono zmiany stanowiska zajętego już przez Radę Gminy w uchwale Nr VIII/92/07 z dnia 18 kwietnia 2007 r. w sprawie miejscowego planu zagospodarowania przestrzennego miejscowości Bogumiłów i Karolów.

Mając na uwadze powyższe należało orzec, jak w sentencji.

Rozstrzygnięcie nadzorcze może zostać skarżone do Wojewódzkiego Sądu Administracyjnego w Łodzi (90-434 Łódź, ul. Piotrkowska 135), za pośrednictwem Wojewody Łódzkiego, w terminie 30 dni od dnia jego doręczenia. Skargę wnosi się w dwóch egzemplarzach.

Wojewoda Łódzki:
Jolanta Chelmińska

Do wiadomości:
Wójt Gminy Kleszczów.

3260

ROZSTRZYGNIĘCIE NADZORCZE NR PNK-I.4131.929.2011 WOJEWODY ŁÓDZKIEGO

z dnia 6 października 2011 r.

Rada Gminy w Kiernozi

Na podstawie art. 86 oraz art. 91 ust. 1 ustawy z dnia 8 marca 1990 r. o samorządzie gminnym (t.j.: Dz. U. z 2001 r. Nr 142, poz. 1591, ze zm.)

stwierdzam nieważność:

uchwały Nr VIII/45/11 Rady Gminy w Kiernozi z dnia 31 sierpnia 2011 r. w sprawie wieloletniego programu gospodarowania mieszkaniowym zasobem gminy w latach 2011-2015.

Uzasadnienie

W dniu 31 sierpnia 2011 r. Rada Gminy w Kiernozi podjęła uchwałę Nr VIII/45/11 w sprawie wieloletniego programu gospodarowania mieszkaniowym zasobem gminy w latach 2011-2015.

Uchwałę doręczono organowi nadzoru w dniu 7 września 2011 r.

Jako podstawę prawną uchwały Rada wskazała art. 21 ust. 1 ustawy z dnia 21 czerwca 2001 r. o

ochronie praw lokatorów, mieszkaniowym zasobie gminy i o zmianie Kodeksu cywilnego (Dz. U. z 2005 r. Nr 31, poz. 266, ze zm.) oraz art. 18 ust. 2 pkt 15 ww. ustawy o samorządzie gminnym.

Przepis art. 21 ust. 2 ustawy z dnia 21 czerwca 2001 r. o ochronie praw lokatorów, mieszkaniowym zasobie gminy i o zmianie Kodeksu cywilnego określa obligatoryjny zakres regulacji, która powinna zostać uwzględniona przez Radę w uchwale normującej materię wieloletniego programu gospodarowania mieszkaniowym zasobem gminy.

Rada Gminy w Kiernozi podejmując ww. uchwałę pominęła w niej regulację takich kwestii, jak:

- 1) warunki obniżania czynszu (art. 21 ust. 2 pkt 4 ww. ustawy);
- 2) sposób i zasady zarządzania lokalami i budynkami wchodzącymi w skład mieszkaniowego zasobu gminy oraz przewidywane zmiany w zakresie zarządzania mieszkaniowym zasobem gminy w kolejnych latach (pkt 5 ww. ustawy);
- 3) źródła finansowania gospodarki mieszkaniowej w kolejnych latach (pkt 6 ww. ustawy);
- 4) wysokość kosztów zarządu nieruchomościami wspólnymi oraz wydatków inwestycyjnych w kolejnych latach (pkt 7 ww. ustawy);

- 5) niezbędny zakres zamian lokali związanych z remontami budynków i lokali (pkt 8 lit. a ww. ustawy).

Mając powyższe na uwadze, organ nadzoru stwierdził, że Rada Gminy w Kiernozi uchwaliła uchwałę Nr VIII/45/11 w sposób istotny naruszając prawo, bowiem nie wypełniła delegacji wynikającej z art. 21 ust. 2 ustawy z dnia 21 czerwca 2001 r. o ochronie praw lokatorów, mieszkaniowym zasobie gminy i o zmianie Kodeksu cywilnego.

W tym stanie rzeczy wydanie rozstrzygnięcia nadzorczego stało się konieczne i należało orzec jak w sentencji.

Rozstrzygnięcie nadzorcze może zostać zaskarżone do Wojewódzkiego Sądu Administracyjnego w Łodzi (90-434 Łódź, ul. Piotrkowska 135), za pośrednictwem Wojewody Łódzkiego, w terminie 30 dni od dnia jego doręczenia. Skargę wnosi się w dwóch egzemplarzach.

Wojewoda Łódzki:
Jolanta Chelmińska

Do wiadomości:
Wójt Gminy Kiernoza.

3261

ROZSTRZYGNIĘCIE NADZORCZE NR PNK.I.4131.904.2011 WOJEWODY ŁÓDZKIEGO

z dnia 6 października 2011 r.

Rada Gminy w Łubnicach

Na podstawie art. 91 ust. 1 i 3 ustawy z dnia 8 marca 1990 roku o samorządzie gminnym (tekst jednolity: Dz. U. z 2001 r. Nr 142, poz. 1591 oraz z 2002 r. Nr 23, poz. 220, Nr 62, poz. 558, Nr 113, poz. 984, Nr 153, poz. 1271, Nr 214, poz. 1806, z 2003 r. Nr 80, poz. 717, Nr 162, poz. 1568, z 2004 r. Nr 102, poz. 1055, Nr 116, poz. 1203, Nr 214, poz. 1806, z 2005 r. Nr 172, poz. 1441, Nr 175, poz. 1457, z 2006 r. Nr 17, poz. 128, Nr 181, poz. 1337, z 2007 r. Nr 48, poz. 32, Nr 138, poz. 974, Nr 173, poz. 1218, z 2008 r. Nr 180, poz. 1111, Nr 223, poz. 1458, z 2009 r. Nr 52, poz. 420, Nr 157, poz. 1241, z 2010 r. Nr 28, poz. 142, Nr 28, poz. 146, Nr 40, poz. 230, Nr 106, poz. 675, z 2011 r. Nr 21, poz. 113, Nr 117, poz. 679, Nr 134, poz. 777)

stwierdzam nieważność:

uchwały Nr X/41/2011 Rady Gminy w Łubnicach z dnia 31 sierpnia 2011 roku w sprawie szczegółowych zasad udzielania i rozmiaru obniżek oraz zwolnienia od obowiązku realizacji zajęć nauczycielom, którym powierzono stanowiska kierownicze, w szkołach podstawowych, gimnazjach i przedszkolach, dla których Gmina Łubnice jest organem prowadzącym oraz ustalenia tygodniowego obowiąz-

kowego wymiaru godzin zajęć dydaktycznych, wychowawczych i opiekuńczych niektórych nauczycieli.

Uzasadnienie

Uchwałą Nr X/41/2011 z dnia 31 sierpnia 2011 roku podjętą na podstawie art. 42 ust. 7 pkt 2 i 3 w związku z art. 91d pkt 1 ustawy z dnia 26 stycznia 1982 roku Karta Nauczyciela (tekst jednolity: Dz. U. z 2006 r. Nr 97, poz. 674, z późn. zm.), Rada Gminy w Łubnicach postanowiła o obniżeniu tygodniowego obowiązkowego wymiaru godzin zajęć dydaktycznych, wychowawczych i opiekuńczych określonych w art. 42 ust. 3 nauczycielom zajmującym stanowiska kierownicze w placówkach oświatowych prowadzonych przez Gminę Łubnice.

Wymienionym w § 1 ust. 1 uchwały nauczycielom zajmującym stanowiska kierownicze Rada Gminy w Łubnicach obniżyła tygodniowy obowiązkowy wymiar zajęć do następującej ilości godzin:

- 1) dla dyrektorów zespołów szkół liczących:
 - a) do 6 oddziałów – 9 godzin tygodniowo,
 - b) od 7 do 8 oddziałów – 7 godzin tygodniowo,
 - c) od 9 do 16 oddziałów – 5 godzin tygodniowo,dla wicedyrektora zespołu szkół o liczbie od 12 do

16 oddziałów – 9 godzin tygodniowo.

Powyższa uchwała została podjęta z istotnym naruszeniem art. 42 ust. 7 pkt 2 i 3 oraz art. 91d pkt 1 ustawy Karta Nauczyciela.

Zgodnie z postanowieniem art. 42 ust. 7 pkt 2 organ prowadzący szkołę lub placówkę określa zasady udzielania i rozmiar obniżek, o których mowa w ust. 6 oraz przyznaje zwolnienia od obowiązku realizacji zajęć, o których mowa w ust. 3. Z treści cytowanego przepisu wynika, że organ prowadzący szkołę lub placówkę określa zasady udzielania i rozmiar obniżek nauczycielom pełniącym stanowiska kierownicze poprzez obniżenie tygodniowego obowiązkowego wymiaru godzin zajęć wynikającego z dyspozycji przepisu art. 42 ust. 3 cyt. ustawy w zależności od wielkości i typu szkoły oraz warunków pracy oraz przyznaje zwolnienia od obowiązku realizacji tygodniowego obowiązkowego wymiaru godzin zajęć, o którym mowa w art. 42 ust. 3.

Z tak rozumianej delegacji ustawowej dla organu prowadzącego wynika prawo do ustalenia poziomu obniżek tygodniowego obowiązkowego wymiaru godzin zajęć, a nie tygodniowego obowiązkowego wymiaru godzin zajęć dla nauczycieli pełniących stanowiska kierownicze w szkołach, dla których Gmina Łubnice jest organem prowadzącym. Tygodniowy obowiązkowy wymiar godzin zajęć, poza wyjątkami określonymi w ustawie, określa w sposób jednoznaczny właśnie przepis art. 42 ust. 3 Karty Nauczyciela.

Ponadto w treści § 2 uchwały zawarto regulacje dotyczące powierzenia Wójtowi Gminy kompetencji w zakresie częściowego lub całkowitego zwolnienia dyrektora z obowiązku realizacji tygodniowego wymiaru godzin zajęć, o których mowa w § 1. Także i to postanowienie w sposób istotny narusza art. 91d pkt 1 Karty Nauczyciela. Stosownie do powyższego przepisu, w przypadku szkół i placówek

prowadzonych przez jednostki samorządu terytorialnego, zadania i kompetencje organu prowadzącego określone m.in. w art. 42 ust. 7, wykonuje rada gminy. Norma kompetencyjna zawarta w omawianym przepisie określa wyłączną właściwość przedmiotową rady gminy w sprawach wynikających z art. 42 ust. 7 i wyzbywanie się jej na rzecz organu wykonawczego jest działaniem w sposób istotny naruszającym prawo.

Poza tym postanowienie § 4 uchwały jest zbyt ogólne, nie ustala w sposób jednoznaczny zasad określania tygodniowego obowiązkowego wymiaru godzin zajęć nauczycieli realizujących w ramach stosunku pracy obowiązki określone dla stanowisk o różnym tygodniowym obowiązkowym wymiarze godzin.

Podjmując kwestionowaną uchwałę Rada Gminy Łubnice przyjęła odmienne regulacje od określonych we wskazanym art. 42 ust. 7 ustawy Karta Nauczyciela, a ponadto przekroczyła zakres upoważnienia ustawowego wynikającego z art. 91d pkt 1, czym w sposób istotny naruszyła wskazane przepisy prawa.

Wobec powyższego wydanie rozstrzygnięcia nadzorczego jest uzasadnione i należało orzec jak na wstępie.

Rozstrzygnięcie nadzorcze może zostać zaskarżone do Wojewódzkiego Sądu Administracyjnego w Łodzi (90 – 434 Łódź, ul. Piotrkowska 135) za pośrednictwem Wojewody Łódzkiego, w terminie 30 dni od daty jego doręczenia. Skargę wnosi się w dwóch egzemplarzach.

Wojewoda Łódzki:
Jolanta Chelmińska

Otrzymują:

1. Wójt Gminy Łubnice.

3262

**WYROK WOJEWÓDZKIEGO SĄDU ADMINISTRACYJNEGO W ŁODZI
W IMIENIU RZECZYPOSPOLITEJ POLSKIEJ
NR SYGN. AKT II SA/ŁD 695/11**

z dnia 17 sierpnia 2011 r.

Wojewódzki Sąd Administracyjny w Łodzi –
Wydział II w składzie następującym:

Przewodnicząca	Sędzia WSA Barbara Rymaszewska (spr.)
Sędziowie	Sędzia WSA Czesława Nowak – Kolczyńska Sędzia NSA Anna Stępień
Protokolant	asystent sędziego Agnieszka Gor- tych - Ratajczyk

po rozpoznaniu na rozprawie w dniu 17 sierpnia 2011 roku sprawy ze skargi Konrada Gmaja na uchwałę Rady Gminy Lutomiersk z dnia 17 maja 2010 r. Nr XLIX/348/10 w przedmiocie uchwalenia miejscowego planu zagospodarowania przestrzennego dla obszarów położonych w obrębach geodezyjnych Czołczyn, Jerwonice, Zofiówka w Gminie Lutomiersk:

1) stwierdza nieważność zaskarżonej uchwały w

- części § 21 pkt 9a w części ustalającej obsługę komunikacyjną terenu oznaczonego na rysunku planu symbolem 1ML drogą oznaczoną na rysunku planu symbolem 01KDP;
- 2) zasądza od Rady Gminy Lutomiersk na rzecz skarżącego Konrada Gmaja kwotę 557 (pięćset pięćdziesiąt siedem) złotych tytułem kosztów postępowania sądowego;

- 3) stwierdza, że zaskarżona uchwała nie podlega wykonaniu w zakresie określonym w pkt 1 do dnia uprawomocnienia się niniejszego orzeczenia.

*Barbara Rymaszewska
Czesława Nowak – Kolczyńska
Anna Stępień*

3263

WYROK WOJEWÓDZKIEGO SĄDU ADMINISTRACYJNEGO W ŁODZI W IMIENIU RZECZYPOSPOLITEJ POLSKIEJ NR SYGN. AKT II SA/ŁD 698/11

z dnia 17 sierpnia 2011 r.

Wojewódzki Sąd Administracyjny w Łodzi –
Wydział II w składzie następującym:

Przewodnicząca Sędzia WSA Barbara Rymaszewska

Sędziowie Sędzia WSA Czesława Nowak –
Kolczyńska (spr.)

Sędzia NSA Anna Stępień
Protokolant asystent sędziego Agnieszka Gortych - Ratajczyk

po rozpoznaniu na rozprawie w dniu 17 sierpnia 2011 roku sprawy ze skargi Janusza Zielonki na uchwałę Rady Gminy Lutomiersk z dnia 3 listopada 2010 r. Nr LVI/396/10 w przedmiocie uchwalenia miejscowego planu zagospodarowania przestrzennego dla obszarów położonych w obrębach geodezyjnych Zdziechów, Stanisławów Nowy, Stanisławów Stary i Albertów w Gminie Lutomiersk:

- 1) stwierdza nieważność zaskarżonej uchwały w części § 21 pkt 12e w zakresie ustalającym obsługę komunikacyjną terenu oznaczonego na rysunku planu symbolem 6MN drogą o symbolu 01KDP;
- 2) oddala skargę w pozostałej części;
- 3) zasądza od Rady Gminy Lutomiersk na rzecz skarżącego Janusza Zielonki kwotę 540 (pięćset czterdzieści) złotych tytułem kosztów postępowania sądowego;
- 4) stwierdza, że zaskarżona uchwała nie podlega wykonaniu w zakresie określonym w pkt 1 do dnia uprawomocnienia się niniejszego wyroku.

*Barbara Rymaszewska
Czesława Nowak – Kolczyńska
Anna Stępień*

* Prenumeratę zamawiać należy w Drukarni SPARTA, ul. Ułańska 18a, 71-750 Szczecin, tel./fax (91) 4537-330, e-mail: biuro@e-sparta.pl

Cena prenumeraty rocznej wynosi 5.136,00 zł, półrocznej – 2.568,00 (w tym VAT).

Reklamacje z powodu niedoręczenia poszczególnych numerów zgłaszać należy do Drukarni SPARTA, ul. Ułańska 18a, 71-750 Szczecin, tel./fax (91) 4537-330, e-mail: biuro@e-sparta.pl niezwłocznie po otrzymaniu następnego numeru (dot. Dzienników od IV kw. 2010 r.).

Sprzedaż bezpośrednią bieżących numerów Dziennika Urzędowego Województwa Łódzkiego oraz sprzedaż dostępnych Dzienników archiwalnych prowadzi punkt sprzedaży w siedzibie Łódzkiego Urzędu Wojewódzkiego w Łodzi, ul. Żeromskiego 87, tel. (42) 6642-103.

Sprzedaż wysyłkową bieżących numerów Dziennika prowadzi Drukarnia SPARTA, ul. Ułańska 18a, 71-750 Szczecin, tel./fax (91) 4537-330, e-mail: biuro@e-sparta.pl (dot. Dzienników od IV kw. 2010 r.).

* Zbiory Dziennika Urzędowego Województwa Łódzkiego wraz ze skorowidzami wyłożone są do powszechnego wglądu w Wydziale Prawnym, Nadzoru i Kontroli Łódzkiego Urzędu Wojewódzkiego w Łodzi, ul. Piotrkowska 104, w pok. 155, w godz. 13⁰⁰ – 15⁰⁰.

Wydawca: Wojewoda Łódzki.

Redakcja i skład komputerowy tekstu: Wydział Prawny, Nadzoru i Kontroli Łódzkiego Urzędu Wojewódzkiego w Łodzi, ul. Piotrkowska 104, tel. (42) 6641-201, 321, 185, 065, 508, e-mail: dziennik@lodz.uw.gov.pl

Druk i rozpowszechnianie: Drukarnia SPARTA, ul. Ułańska 18a, 71-750 Szczecin, tel./fax (91) 4537-330, e-mail: biuro@e-sparta.pl

Tłoczono z polecenia Wojewody Łódzkiego w Drukarni SPARTA, ul. Ułańska 18a, 71-750 Szczecin.