


**Uchwała nr XXXVIII/293/05  
Rady Miejskiej w Aleksandrowie Łódzkim  
z dnia 24 sierpnia 2005 roku**

w sprawie: **przystąpienia do zmiany miejscowego planu zagospodarowania przestrzennego Miasta Aleksandrów Łódzki.**

Na podstawie art. 14 ust. 1, 2 i 4 oraz art. 27 ustawy z dnia 27 marca 2003 r. o planowaniu i zagospodarowaniu przestrzennym (Dz. U. nr 80, poz. 717, z 2004 r., nr 6, poz. 41, nr 141, poz. 1492 i z 2005 r., nr 113, poz. 954) w związku z art. 18 ust. 2 pkt 5 ustawy z dnia 8 marca 1990 roku o samorządzie gminnym (Dz. U. z 2001 r., nr 142, poz. 1591, z 2002 r., nr 23, poz. 220, nr 62, poz. 558, nr 113, poz. 984, nr 153, poz. 1271, nr 214, poz. 1806, z 2003 r., nr 80, poz. 717, nr 162, poz. 1568 oraz z 2004 r., nr 102, poz. 1055 i nr 116, poz. 1203)

**Rada Miejska w Aleksandrowie Łódzkim  
uchwala, co następuje:**

- § 1.** Przystępuje się do zmiany miejscowego planu zagospodarowania przestrzennego dla obszaru miasta Aleksandrowa Łódzkiego położonego w obrębie A-2, obejmującego działkę o numerze ewidencyjnym gruntów 105/63, w granicach określonych w załączniku graficznym. Teren ten będzie przeznaczony pod zabudowę mieszkaniową wielorodzinną z dopuszczeniem działalności usługowej.
- § 2.** Plan zawierać będzie ustalenia określone w art. 15 ustawy z dnia 27 marca 2003 r. o planowaniu i zagospodarowaniu przestrzennym (Dz. U. nr 80, poz. 717 z późn. zm.)
- § 3.** Plan sporządzony będzie w skali 1:1000.
- § 4.** Wykonanie uchwały powierza się Burmistrzowi Gminy Aleksandrów Łódzki.
- § 5.** Uchwała wchodzi w życie z dniem podjęcia oraz podlega ogłoszeniu:
- 1) na tablicy ogłoszeń Urzędu Gminy Aleksandrów Łódzki,
  - 2) w lokalnej prasie.

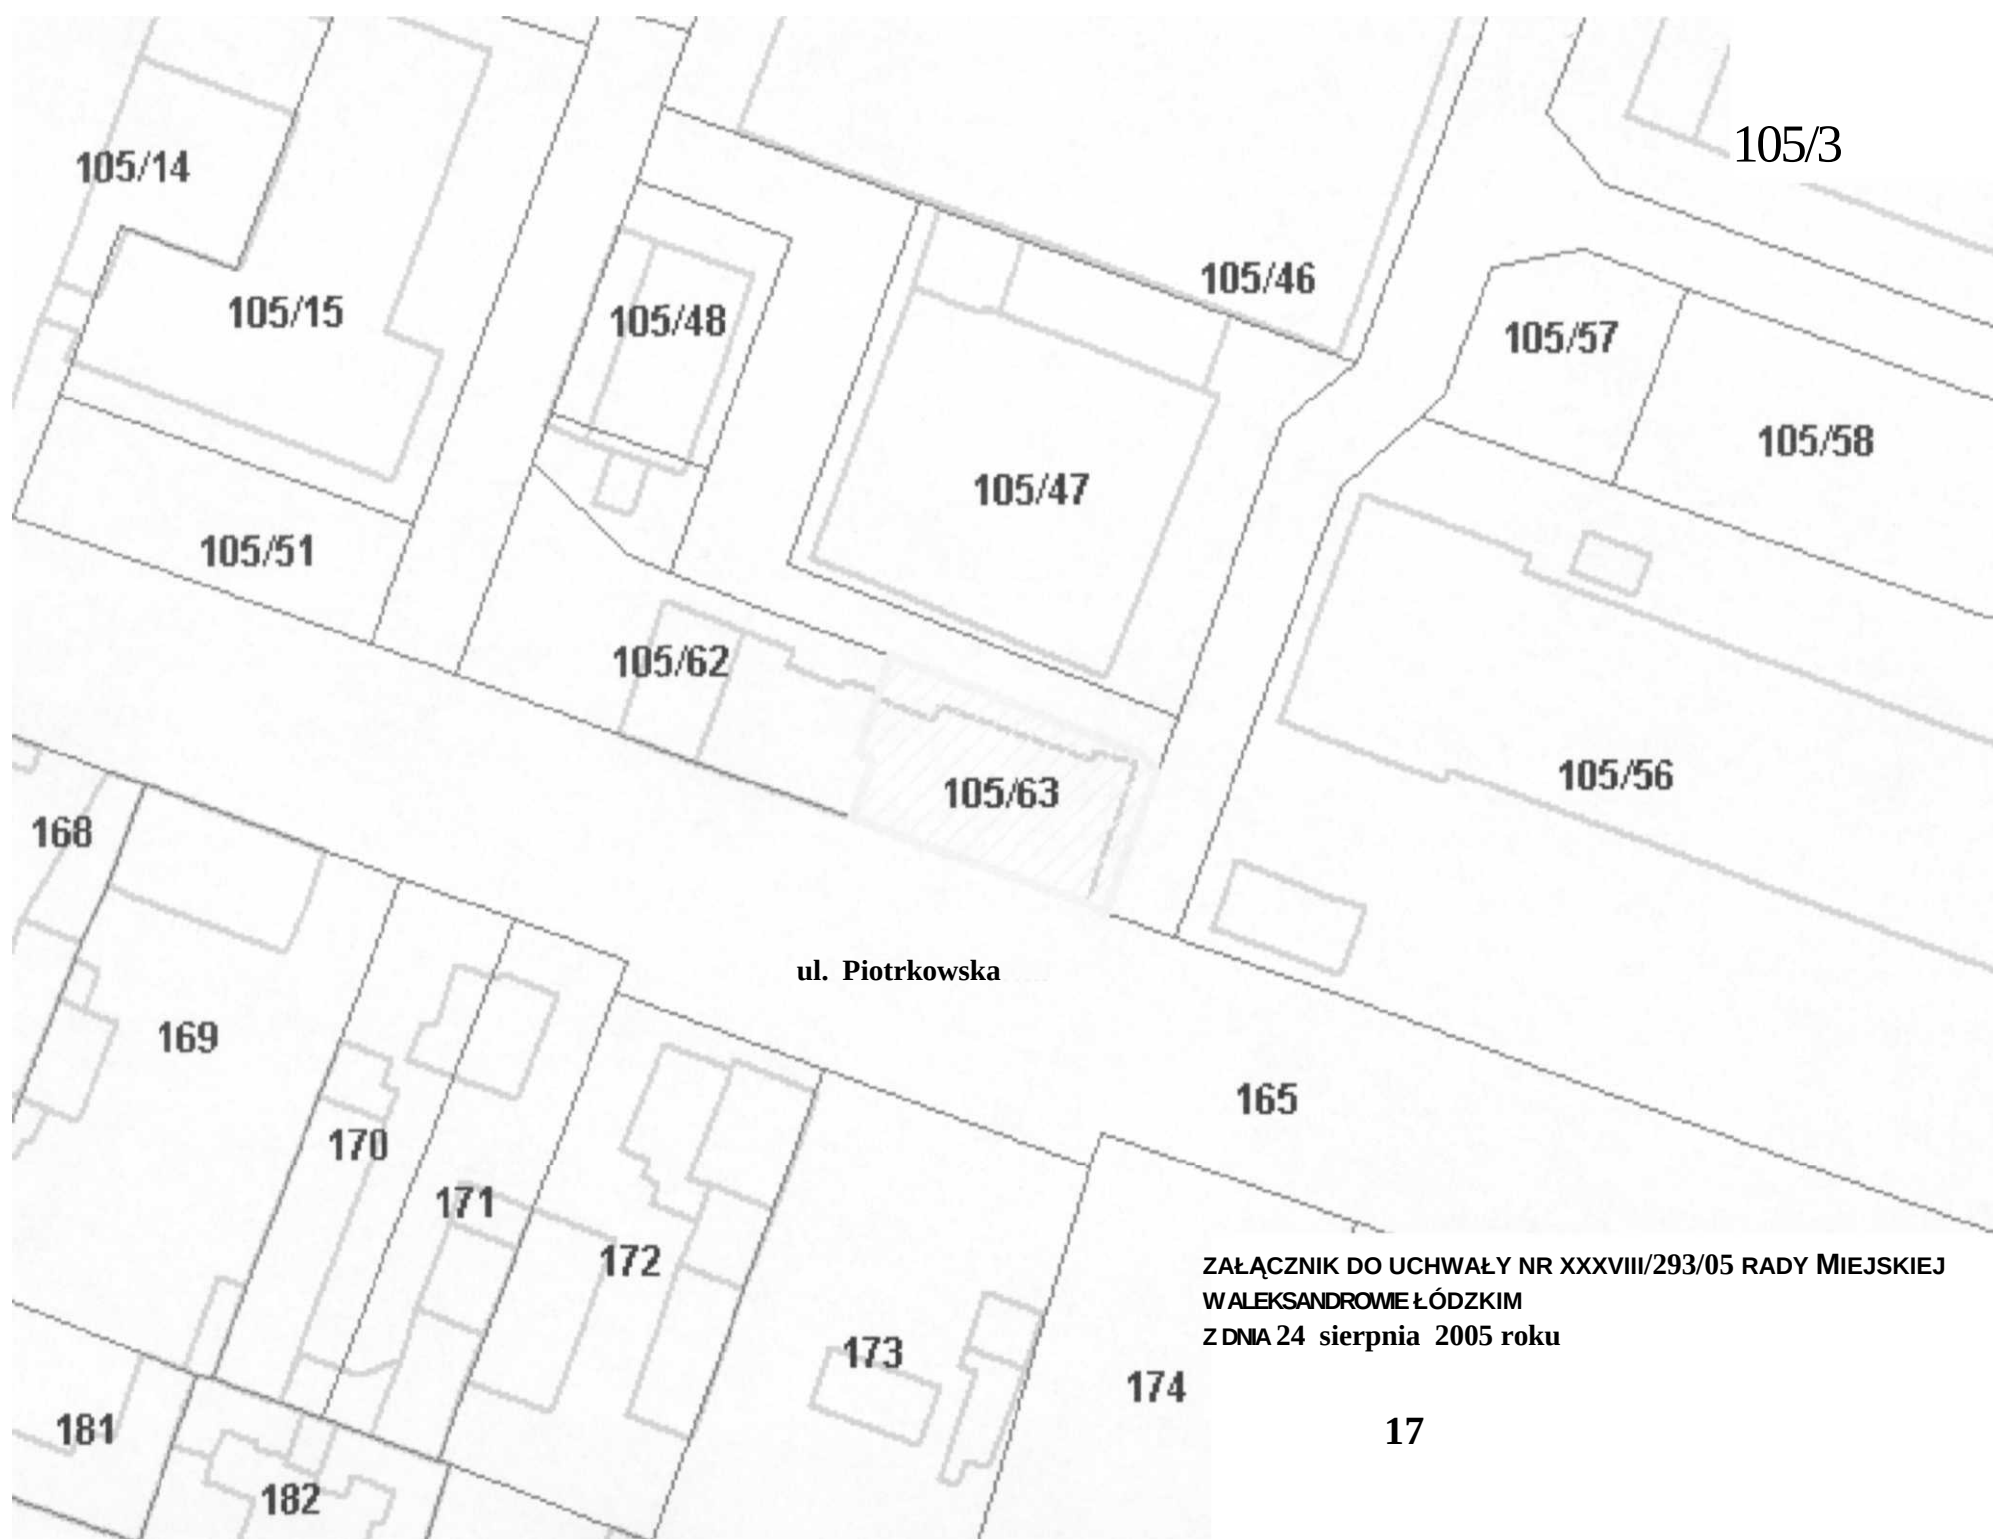

ZAŁĄCZNIK DO UCHWAŁY NR XXXVIII/293/05 RADY MIEJSKIEJ  
WALEKSANDROWIE ŁÓDZKIM  
Z DNIA 24 sierpnia 2005 roku