


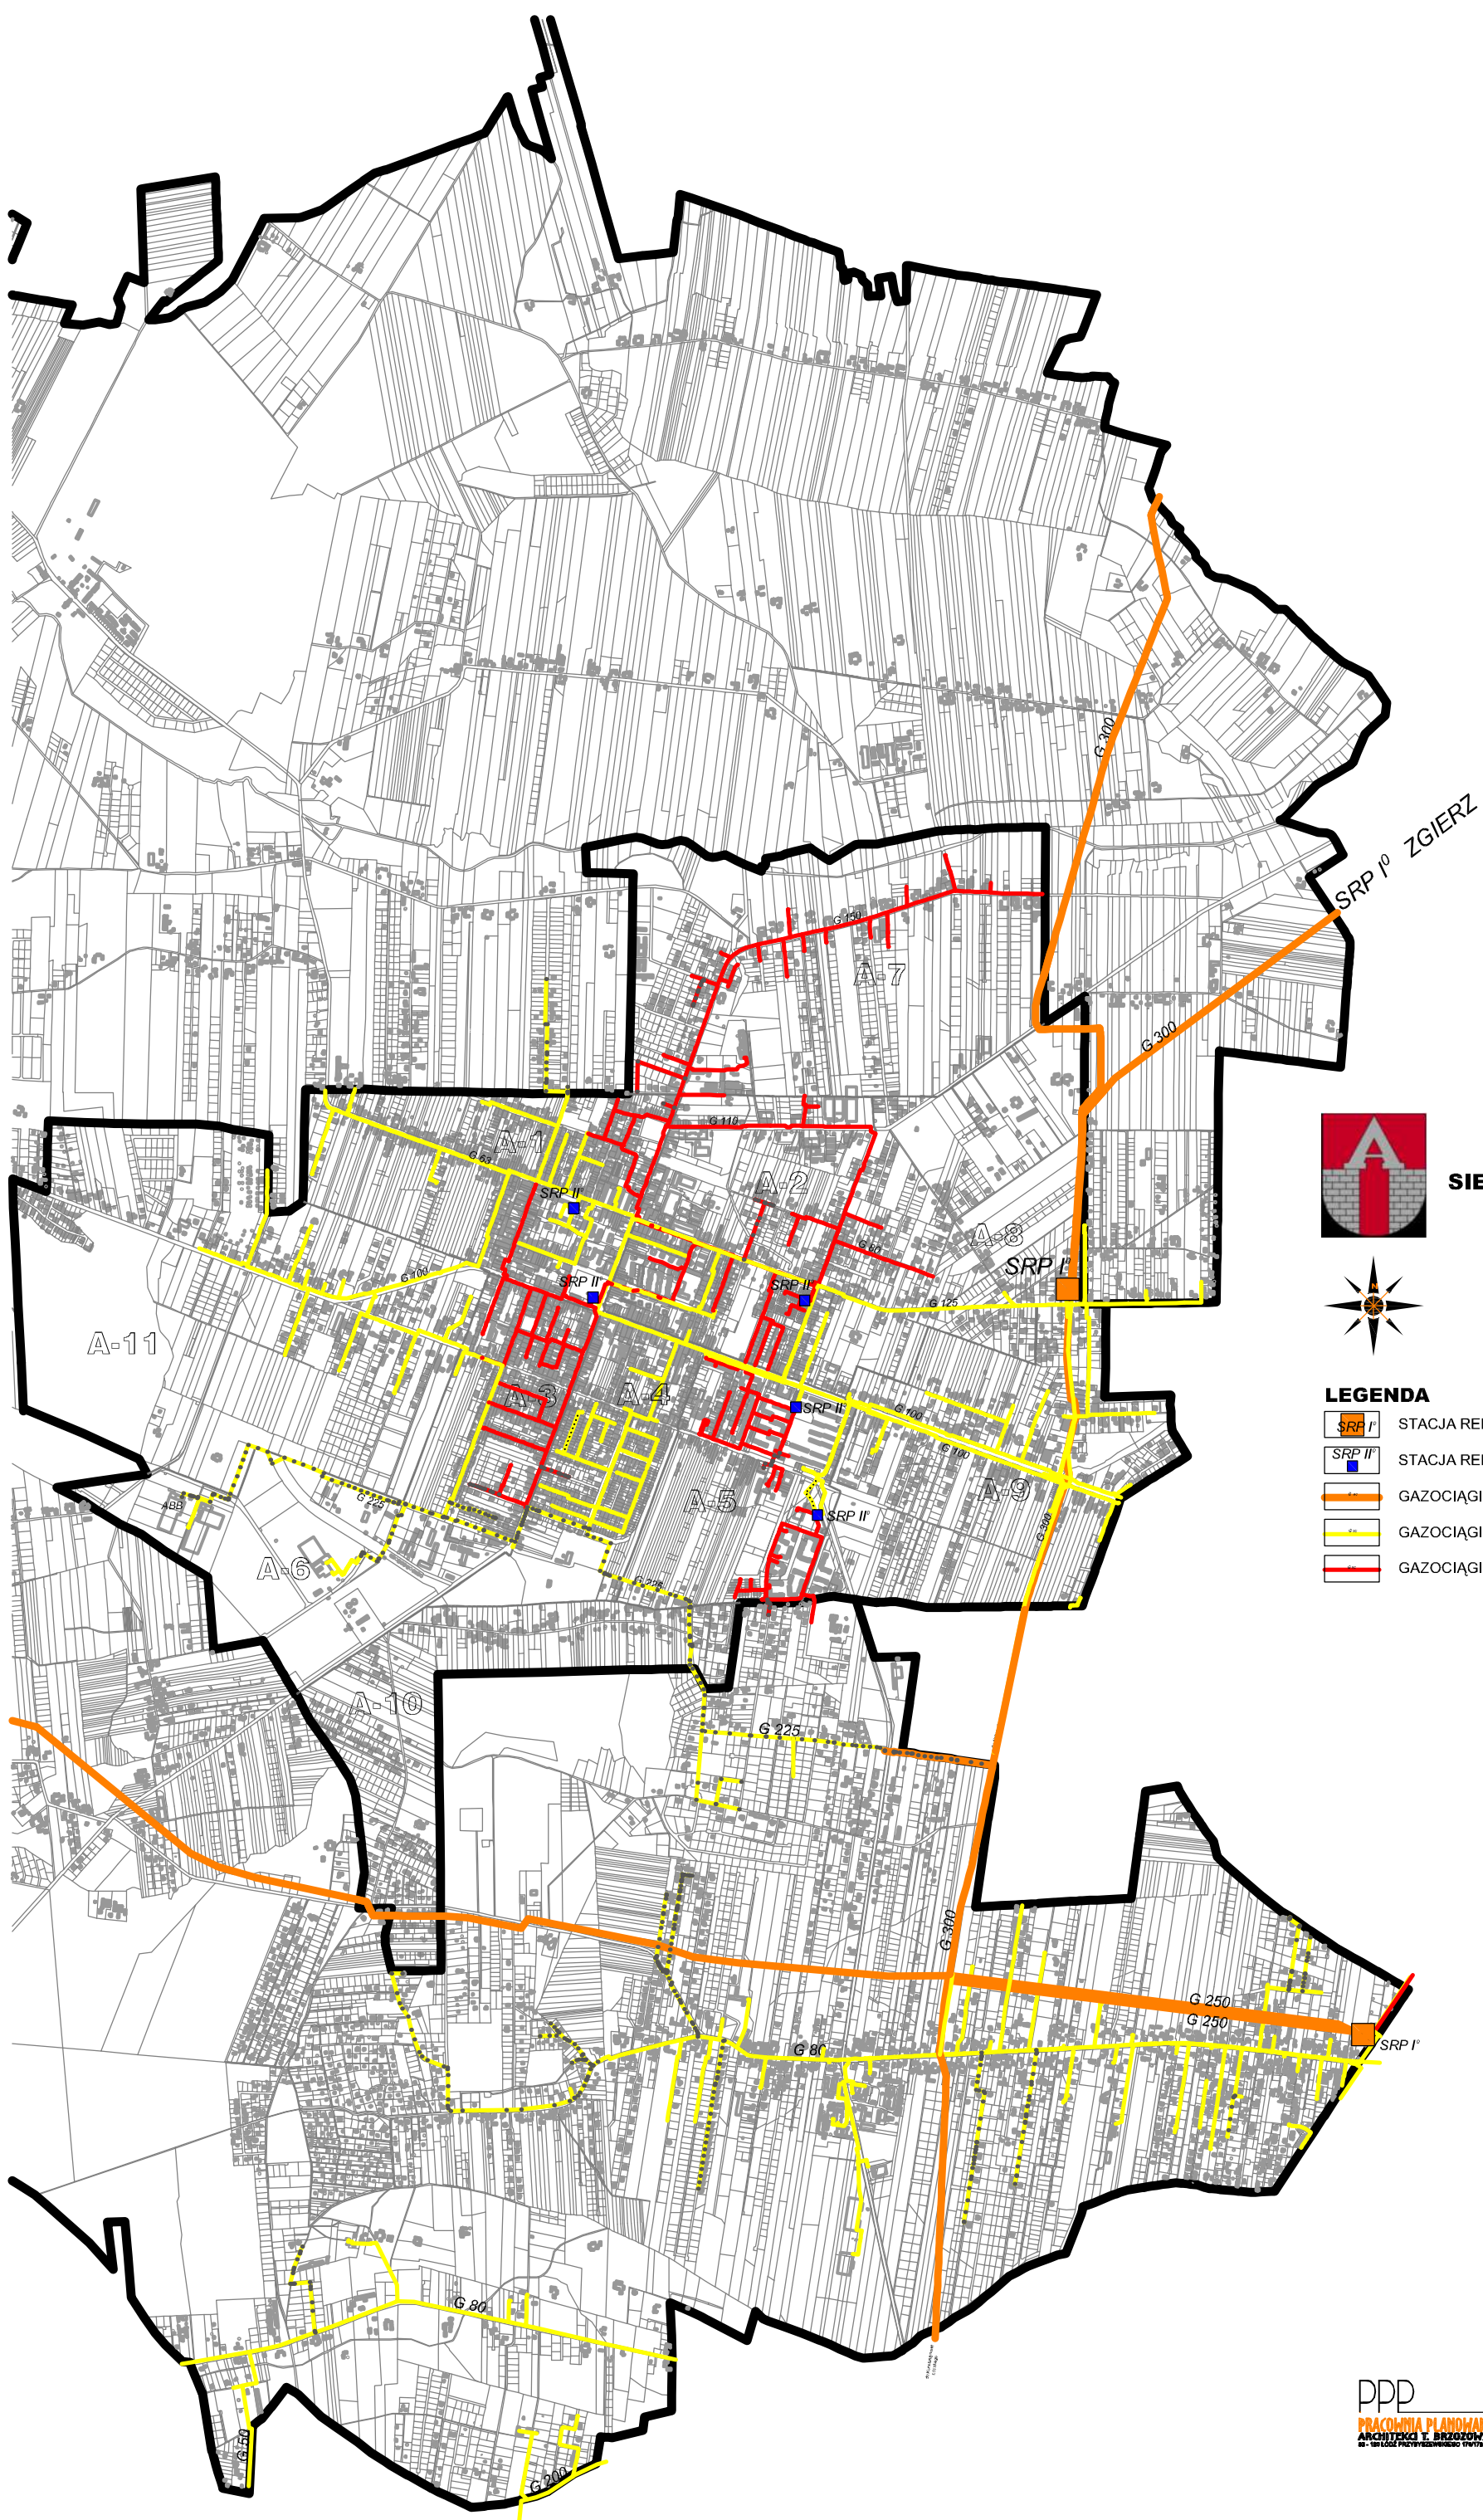

SIEĆ GAZOWA - schem



LEGENDA

-  STACJA REDUKCYJNO-POMIAROWA I-go sto
-  STACJA REDUKCYJNO-POMIAROWA II-go sto
-  GAZOCIĄGI WYSOKIEGO CIŚNIENIA
-  GAZOCIĄGI ŚREDNIEGO CIŚNIENIA
-  GAZOCIĄGI NISKIEGO CIŚNIENIA