



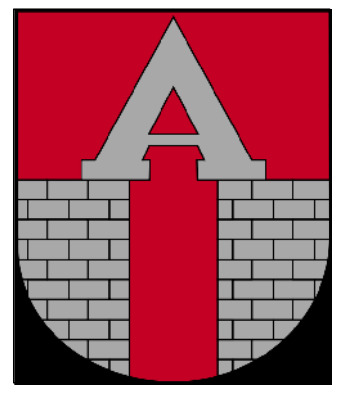

STUDIUM UWARUNKOWAŃ I KIERUNKÓW ZAGOSPODAROWANIA PRZESTRZENNEGO MIASTA ALEKSANDRÓW ŁÓDZKI

POLITYKA PRZESTRZENNA DLA OBSZARU MIASTA - INSTRUMENTALIZACJA

Załącznik nr 4b do uchwały

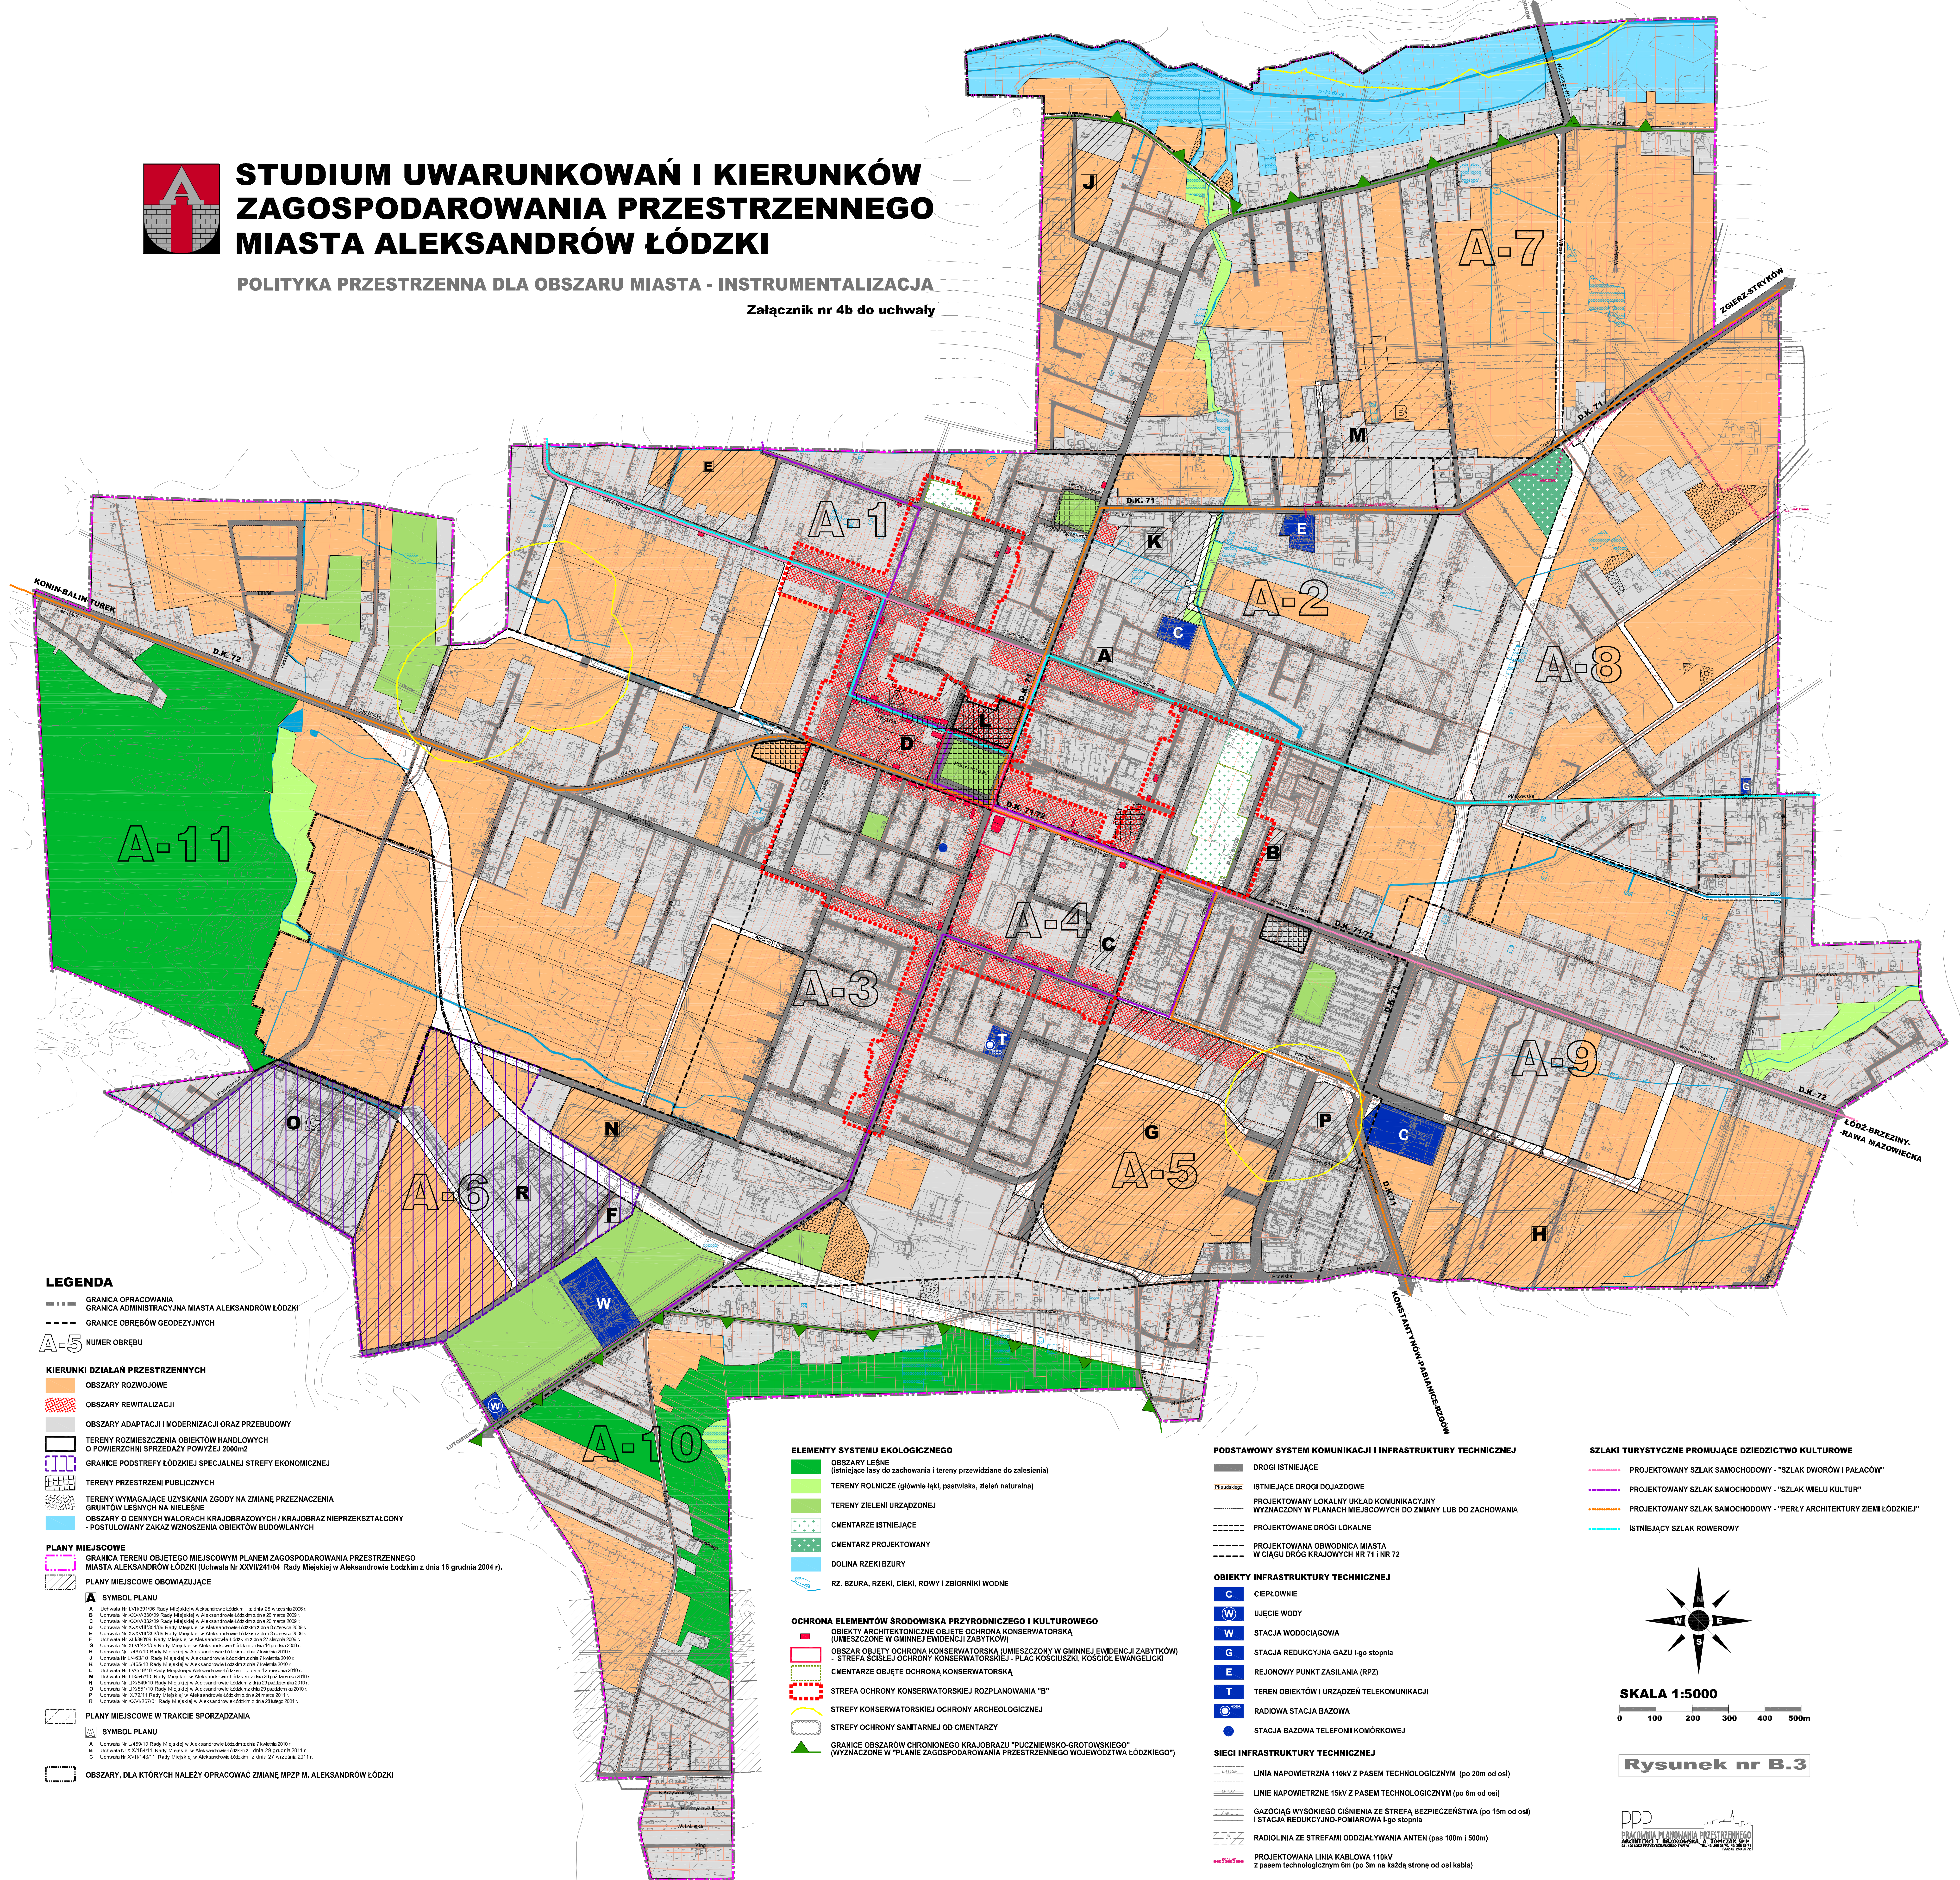

LEGENDA

GRANICA OPRACOWANIA
GRANICA ADMINISTRACYJNA MIASTA ALEKSANDRÓW ŁÓDZKI
GRANICE OBRĘBÓW GEODEZYJNYCH

NUMER OBRĘBU

KIERUNKI DZIAŁAŃ PRZESTRZENNYCH

OBSZARY ROZWOJOWE
OBSZARY REWITALIZACJI
TERENY ADAPTACJI I MODERNIZACJI ORAZ PRZEBUDOWY
TERENY ROZMIESZCZENIA OBIEKTÓW HANDLOWYCH
O POWIERZCHNI SPRZEDAŻY POWYŻEJ 2000m²
GRANICE PODSTREFY ŁÓDZKIEJ / SPECJALNEJ / STREFY EKONOMICZNEJ
TERENY PRZESTRZENI PUBLICZNYCH
TERENY WYMAGAJĄCE UZYSKANIA ZGODY NA ZMIANĘ PRZEZNACZENIA
GRUNTÓW LEŚNYCH NA NIELEŚNE
OBSZARY O CENNYCH WAŁORACH KRAJOBRAZOWYCH / KRAJOBRAZ NIEPRZEKSZTAŁCONY
- POSTULOWANY ZAKAZ WZNOSENIJA OBIEKTÓW BUDOWLANYCH

PLANY MIEJSCOWE

GRANICA TERENU OBJĘTEGO MIEJSCOWYM PLANEM ZAGOSPODAROWANIA PRZESTRZENNEGO
MIASTA ALEKSANDRÓW ŁÓDZKI (Uchwała Nr XXVIII/2104 Rady Miejskiej w Aleksandrowie Łódzkim z dnia 16 grudnia 2004 r.)

A) SYMBOL PLANU

A Uchwała Nr LVIII/3110 Rady Miejskiej w Aleksandrowie Łódzkim z dnia 28 września 2006 r.

PLANY MIEJSCOWE W TRAKCIE SPORZĄDZANIA

A) SYMBOL PLANU


OBSZARY, DLA KTÓRYCH NALEŻY OPRACOWAĆ ZMIANĘ MPZP M. ALEKSANDRÓW ŁÓDZKI

ELEMENTY SYSTEMU EKOLOGICZNEGO

OBSZARY LEŚNE
(istniejące lasy do zachowania i tereny przewidziane do zalesienia)
TERENY ROLNICZE (głównie łąki, pastwiska, zieleni naturalna)
TERENY ZIELENI URZĄDZONEJ
CMENTARZE ISTNIEJĄCE
CMENTARZ PROJEKTOWANY
DOLINA RZECI BZURY
RZ. BZURA, RZECI, CIEKI, ROWY I ZBIORNIKI WODNE

OCHRONA ELEMENTÓW ŚRODOWISKA PRZYRODNICZEGO I KULTUROWEGO

OBIEKTY ARCHYTEKTONICZNE OBJĘTE OCHRONĄ KONSERWATORSKĄ
(UMIESZCZONE W GMINNEJ EWIDENCJI ZABYTKÓW)
STREFA ŚCISŁEJ OCHRONY KONSERWATORSKIEJ - PLAC KOŚCIUSZKI, KOŚCIÓŁ EWANGELICKI
CMENTARZE OBJĘTE OCHRONĄ KONSERWATORSKĄ
STREFA OCHRONY KONSERWATORSKIEJ ROZPLANOWANIA "B"
STREFY KONSERWATORSKIEJ OCHRONY ARCHEOLOGICZNEJ
STREFY OCHRONY SANITARNEJ OD CMENTARZY
GRANICE OBSZARÓW CHRONIONEGO KRAJOBRAZU "PŁCZEWSKO-GROTOWSKIEGO"
(WYZNACZONE W PLANIE ZAGOSPODAROWANIA PRZESTRZENNEGO WOJEWÓDZTWA ŁÓDZKIEGO)

PODSTAWOWY SYSTEM KOMUNIKACJI I INFRASTRUKTURY TECHNICZNEJ

ISTNIEJĄCE DROGI DOJAZDOWE
PROJEKTOWANY LOKALNY UKŁAD KOMUNIKACYJNY
WYZNACZONY W PLANACH MIEJSCOWYCH DO ZMIANY LUB DO ZACHOWANIA
PROJEKTOWANE DROGI LOKALNE
PROJEKTOWANA OBWODNICA MIASTA
W CIĄGU DRÓG KRAJOWYCH NR 71 I NR 72

OBIEKTY INFRASTRUKTURY TECHNICZNEJ


C CIEPŁOWNIE
W UJĘCIE WODY
W STACJA WODOCIĄGOWA
G STACJA REDUKCYJNA GAZU I-go stopnia
E REJONOWY PUNKT ZASILANIA (RPZ)
T TEREN OBIEKTÓW I URZĄDZEŃ TELEKOMUNIKACJI
RADIOWA STACJA BAZOWA
STACJA BAZOWA TELEFONII KOMÓRKOWEJ

SIECI INFRASTRUKTURY TECHNICZNEJ

LINIA NAPOWIETRZNA 110kV Z PASEM TECHNOLOGICZNYM (po 20m od osi)
LINIE NAPOWIETRZNE 15kV Z PASEM TECHNOLOGICZNYM (po 6m od osi)
GAZOCIĄG WYSOKIEGO CIŚNIENIA ZE STREFĄ BEZPIECZENSTWA (po 15m od osi)
STACJA REDUKCYJNO-POMIAROWA I-go stopnia
RADIOLINIA ZE STREFAMI ODDZIAŁYWANIA ANTEN (pas 100m i 500m)
PROJEKTOWANA LINIA KABLOWA 110kV
z pasem technologicznym 6m (po 3m na każdą stronę od osi kabla)

SZLAKI TURYSTYCZNE PROMUJĄCE DZIEDZICTWO KULTUROWE

PROJEKTOWANY SZLAK SAMOCHODOWY - "SZLAK DWORÓW I PAŁACÓW"
PROJEKTOWANY SZLAK SAMOCHODOWY - "SZLAK WIELU KULTUR"
PROJEKTOWANY SZLAK SAMOCHODOWY - "PERŁY ARCHITEKTURY ZIEMI ŁÓDZKIEJ"
ISTNIEJĄCY SZLAK ROWEROWY

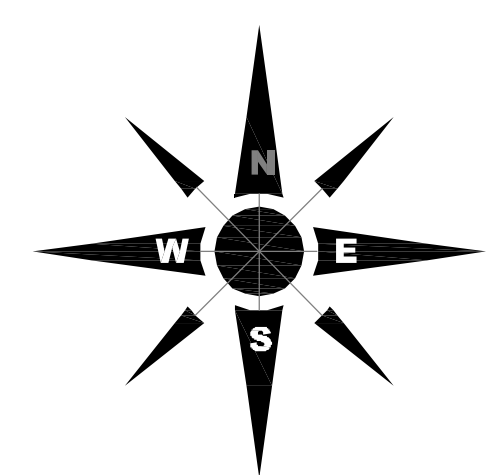

SKALA 1:5000

0 100 200 300 400 500m

Rysunek nr B.3

PPP
PRACOWNIA PLANOWANIA PRZESTRZENNEGO
