



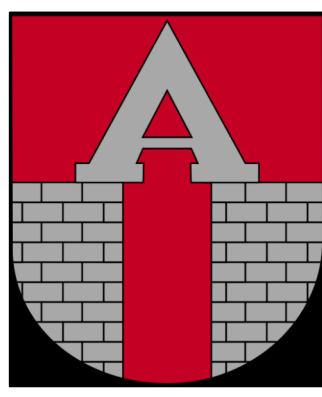

STUDIUM UWARUNKOWAŃ I KIERUNKÓW ZAGOSPODAROWANIA PRZESTRZENNEGO MIASTA ALEKSANDRÓW ŁÓDZKI

POLITYKA PRZESTRZENNA DLA OBSZARU MIASTA - INSTRUMENTALIZACJA

Załącznik nr 4b do uchwały

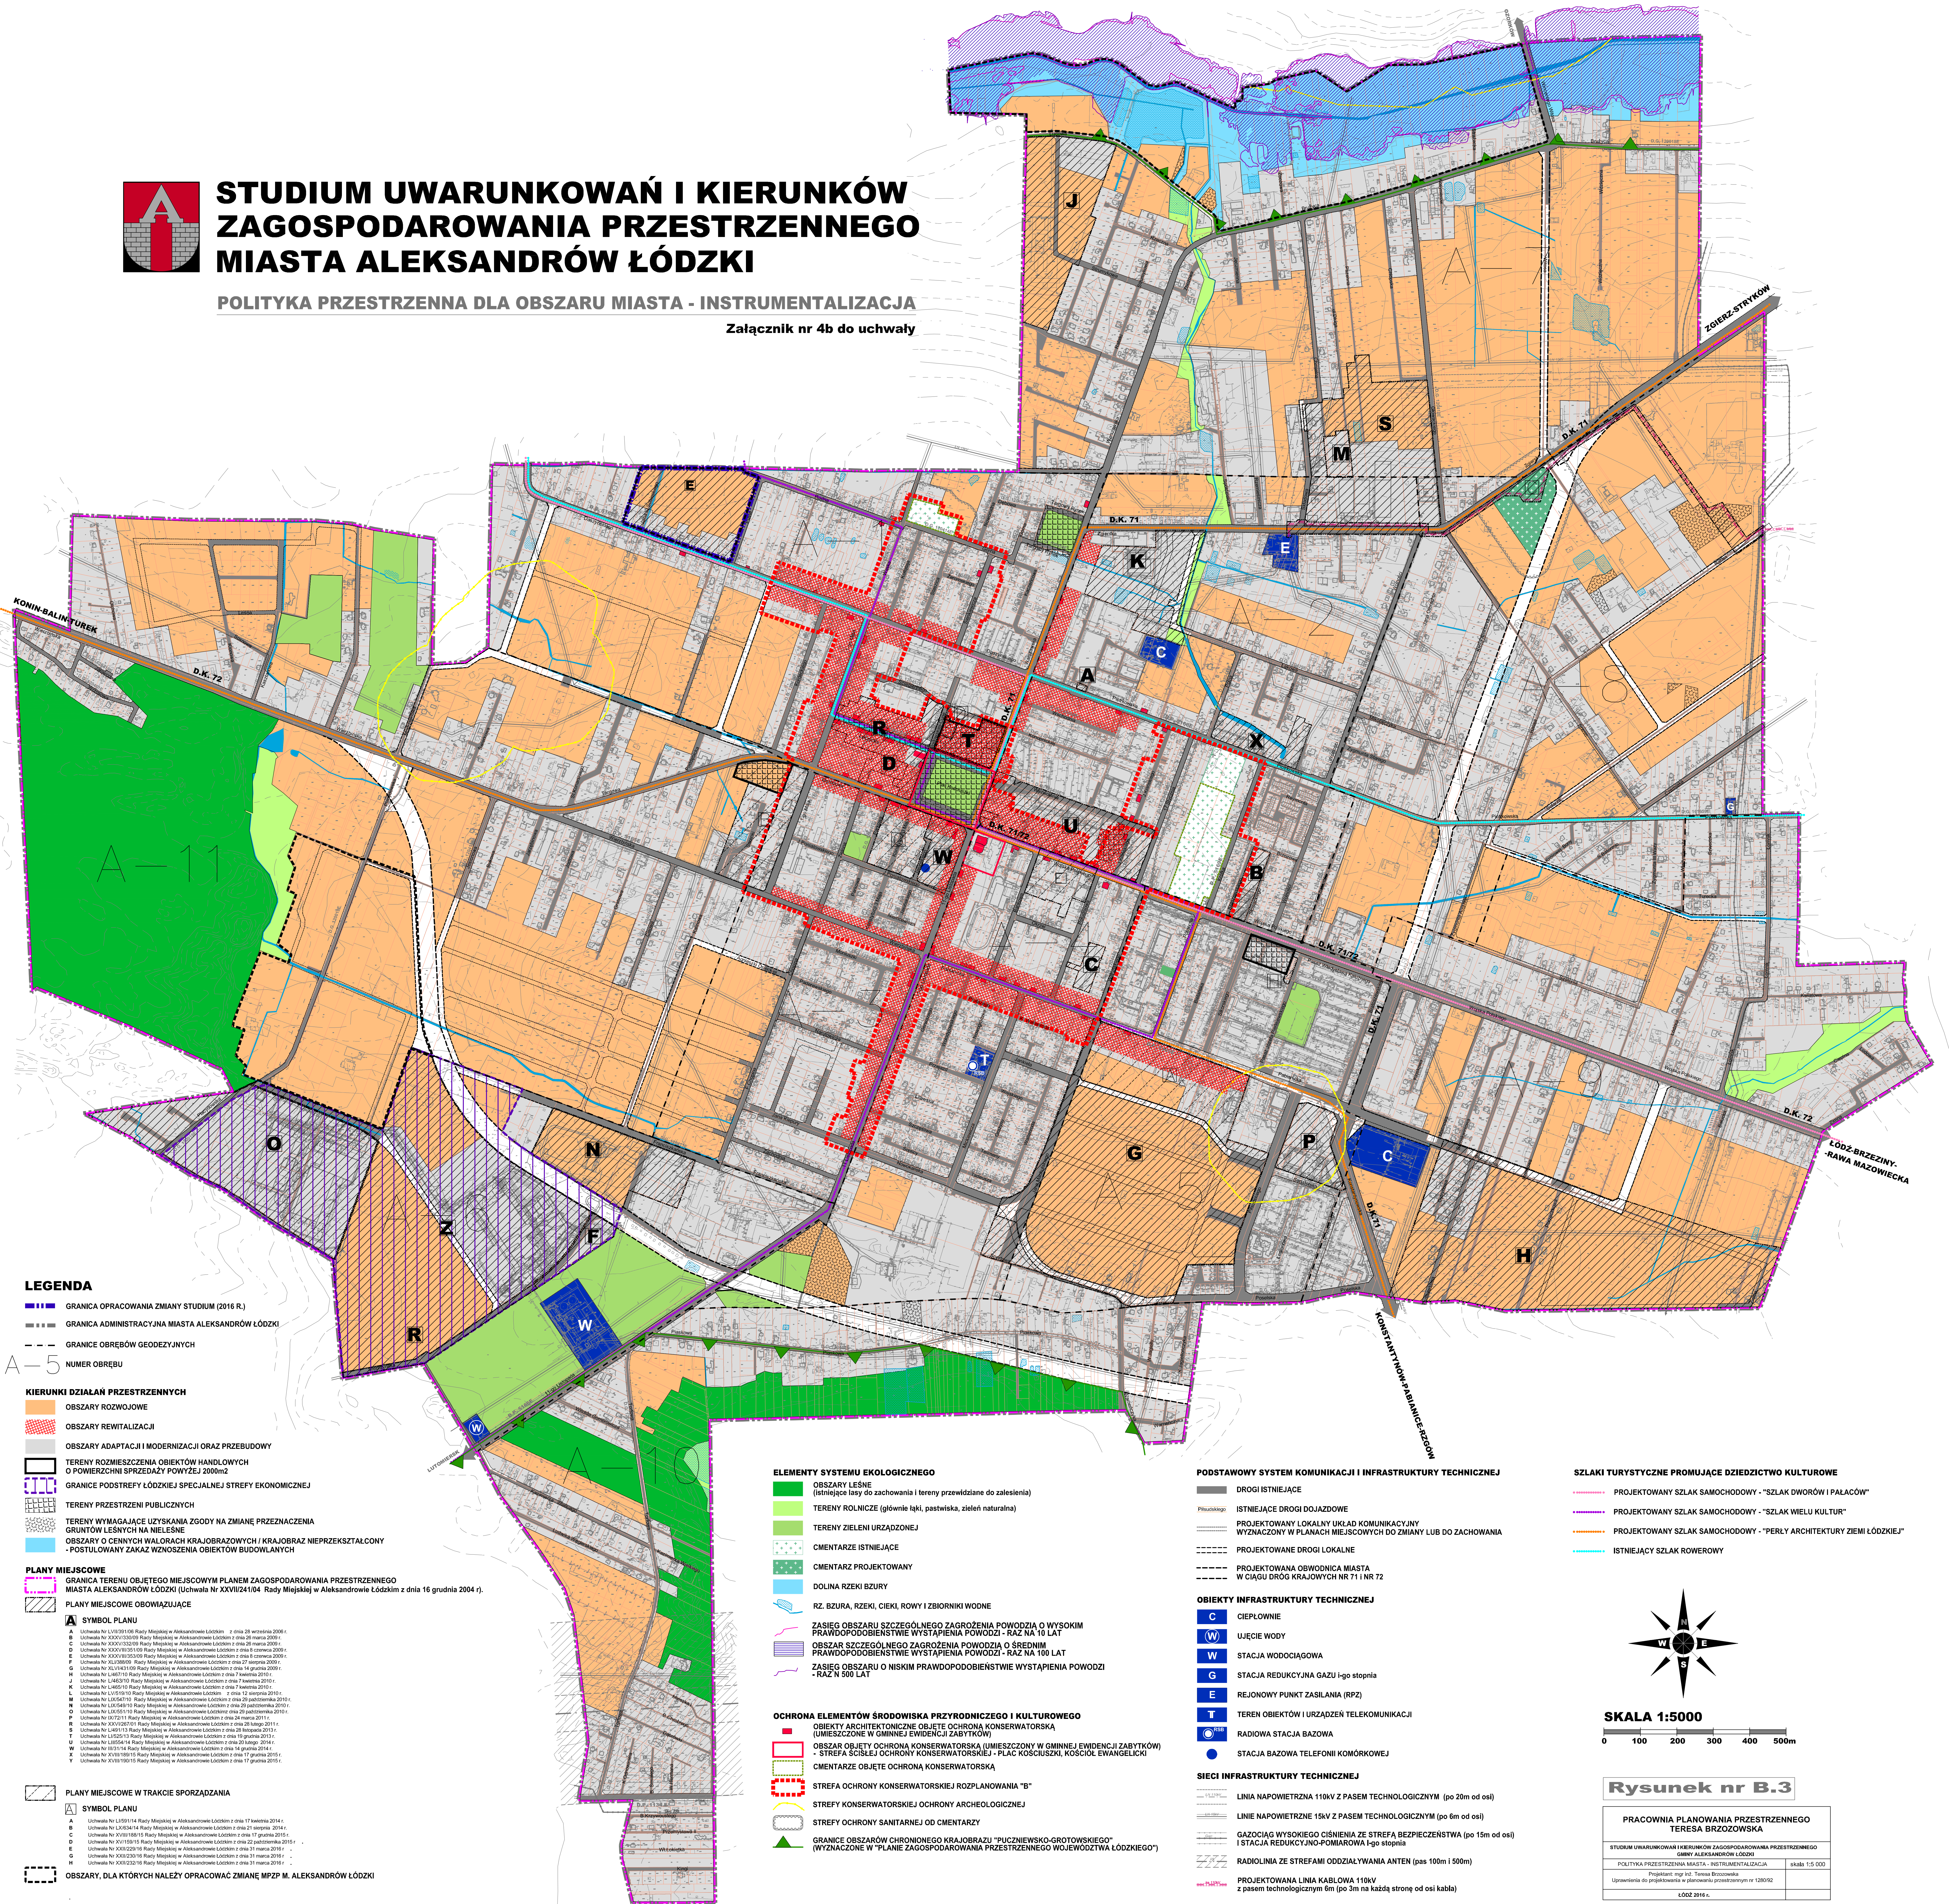

LEGENDA

- GRANICA OPRACOWANIA ZMIANY STUDIUM (2016 R.)
- GRANICA ADMINISTRACYJNA MIASTA ALEKSANDRÓW ŁÓDZKI
- GRANICE OBRĘBÓW GEODEZYJNYCH
- NUMER OBRĘBU

KIERUNKI DZIAŁAŃ PRZESTRZENNYCH

- OBSZARY ROZWOJOWE
- OBSZARY REWITALIZACJI
- OBSZARY ADAPTACJI I MODERNIZACJI ORAZ PRZEBUDOWY
- TERENY ROZMIESZCZENIA OBIEKTÓW HANDLOWYCH O POWIERZCHNI SPRZEDAŻY POWYŻEJ 2000m²
- GRANICE PODSTREFY ŁÓDZKIEJ SPECJALNEJ STREFY EKONOMICZNEJ
- TERENY PRZESTRZENI PUBLICZNYCH
- TERENY WYMAGAJĄCE UŻYSKANIA ZGODY NA ZMIANĘ PRZEZNACZENIA GRUNTÓW LESNYCH NA NIELEŚNE
- OBSZARY O CENNYCH WALORACH KRAJOBRAZOWYCH / KRAJOBRAZ NIEPRZEKSZTAŁCONY
- POSTULOWANY ZAKAZ WZNOSZENIA OBIEKTÓW BUDOWLANYCH

PLANY MIEJSCOWE

- GRANICA TERENU OBJĘTEGO MIEJSCOWYM PLANEM ZAGOSPODAROWANIA PRZESTRZENNEGO MIASTA ALEKSANDRÓW ŁÓDZKI (Uchwała Nr XXVIII/24104 Rady Miejskiej w Aleksandrowie Łódzkim z dnia 16 grudnia 2004 r.)
- PLANY MIEJSCOWE OBOWIĄZUJĄCE

A - 5

- A** SYMBOL PLANU
- A Uchwała Nr LXI/391/08 Rady Miejskiej w Aleksandrowie Łódzkim z dnia 20 września 2008 r.
- B Uchwała Nr XXVI/103/09 Rady Miejskiej w Aleksandrowie Łódzkim z dnia 20 marca 2009 r.
- C Uchwała Nr XXVI/103/09 Rady Miejskiej w Aleksandrowie Łódzkim z dnia 20 marca 2009 r.
- D Uchwała Nr XXVI/103/09 Rady Miejskiej w Aleksandrowie Łódzkim z dnia 20 marca 2009 r.
- E Uchwała Nr XXVI/103/09 Rady Miejskiej w Aleksandrowie Łódzkim z dnia 20 marca 2009 r.
- F Uchwała Nr XL/298/10 Rady Miejskiej w Aleksandrowie Łódzkim z dnia 27 sierpnia 2010 r.
- G Uchwała Nr XL/298/10 Rady Miejskiej w Aleksandrowie Łódzkim z dnia 27 sierpnia 2010 r.
- H Uchwała Nr XL/298/10 Rady Miejskiej w Aleksandrowie Łódzkim z dnia 27 sierpnia 2010 r.
- I Uchwała Nr XL/298/10 Rady Miejskiej w Aleksandrowie Łódzkim z dnia 27 sierpnia 2010 r.
- J Uchwała Nr XL/298/10 Rady Miejskiej w Aleksandrowie Łódzkim z dnia 27 sierpnia 2010 r.
- K Uchwała Nr XL/298/10 Rady Miejskiej w Aleksandrowie Łódzkim z dnia 27 sierpnia 2010 r.
- L Uchwała Nr LXI/391/08 Rady Miejskiej w Aleksandrowie Łódzkim z dnia 20 września 2008 r.
- M Uchwała Nr LXI/391/08 Rady Miejskiej w Aleksandrowie Łódzkim z dnia 20 września 2008 r.
- N Uchwała Nr LXI/391/08 Rady Miejskiej w Aleksandrowie Łódzkim z dnia 20 września 2008 r.
- O Uchwała Nr LXI/391/08 Rady Miejskiej w Aleksandrowie Łódzkim z dnia 20 września 2008 r.
- P Uchwała Nr LXI/391/08 Rady Miejskiej w Aleksandrowie Łódzkim z dnia 20 września 2008 r.
- Q Uchwała Nr LXI/391/08 Rady Miejskiej w Aleksandrowie Łódzkim z dnia 20 września 2008 r.
- R Uchwała Nr LXI/391/08 Rady Miejskiej w Aleksandrowie Łódzkim z dnia 20 września 2008 r.
ELEMENTY SYSTEMU EKOLOGICZNEGO

- OBSZARY LEŚNE (istniejące lasy do zachowania i tereny przewidziane do zalesienia)
- TERENY ROLNICZE (głównie łąki, pastwiska, zielen naturalna)
- TERENY ZIELENI URZĄDZENIEJ
- CMENTARZE ISTNIEJĄCE
- CMENTARZ PROJEKTOWANY
- DOLINA RZĘKI BZURY
- RZ. BZURA, RZĘKI, CIEKI, ROWY I ZBIORNIKI WODNE
- ZASIEG OBSZARU SZCZEGÓLNEGO ZAGROŻENIA POWODZI O WYSOKIM PRAWDOPODOBIEŃSTWIE WYSTĄPIENIA POWODZI - RAZ NA 10 LAT
- OBZAR SZCZEGÓLNEGO ZAGROŻENIA POWODZI O ŚREDNIM PRAWDOPODOBIEŃSTWIE WYSTĄPIENIA POWODZI - RAZ NA 100 LAT
- ZASIEG OBSZARU O NISKIM PRAWDOPODOBIEŃSTWIE WYSTĄPIENIA POWODZI - RAZ NA 500 LAT

OCHRONA ELEMENTÓW ŚRODOWISKA PRZYRODNICZEGO I KULTUROWEGO

- OBIEKTY ARCHITEKTONICZNE I OBIEKTY OCHRONY KONSERWATORSKIEJ (UMIĘSZCZONE W GMINNEJ EWIDENCJI ZABYTKÓW)
- OBZAR SZCZEGÓLNEGO ZAGROŻENIA POWODZI O ŚREDNIM PRAWDOPODOBIEŃSTWIE WYSTĄPIENIA POWODZI - RAZ NA 100 LAT
- STREFA SZCZEGÓLNEGO ZAGROŻENIA POWODZI O ŚREDNIM PRAWDOPODOBIEŃSTWIE WYSTĄPIENIA POWODZI - RAZ NA 100 LAT
- CMENTARZ OBYTE OCHRONA KONSERWATORSKĄ
- STREFA OCHRONY KONSERWATORSKIEJ ROZPLANOWANIA "B"
- STREFA OCHRONY KONSERWATORSKIEJ OCHRONY ARCHEOLOGICZNEJ
- STREFA OCHRONY SANITARNEJ OD CMENTARZY
- GRANICE OBSZARÓW CHRONIONEGO KRAJOBRAZU "PUCZNIWSKO-GROTOWSKIEGO" (WYZNACZONE W "PLANIE ZAGOSPODAROWANIA PRZESTRZENNEGO WOJEWÓDZTWA ŁÓDZKIEGO")

PODSTAWOWY SYSTEM KOMUNIKACJI I INFRASTRUKTURY TECHNICZNEJ

- DROGI ISTNIEJĄCE
- ISTNIEJĄCE DROGI DOJAZDOWE
- PROJEKTOWANE LOKALNY UKŁAD KOMUNIKACYJNY WYZNACZONY W PLANACH MIEJSCOWYCH DO ZMIANY LUB DO ZACHOWANIA
- PROJEKTOWANE DROGI LOKALNE
- PROJEKTOWANA OBWODNICA MIASTA
- W CIĄGU DRÓG KRAJOWYCH NR 71 I NR 72

OBIEKTY INFRASTRUKTURY TECHNICZNEJ


- C CIEPŁOWNIE
- UJĘCIE WODY
- STACJA WODOCIĄGOWA
- STACJA REDUKCYJNA GAZU I-go stopnia
- REJONOWY PUNKT ZASILANIA (RPZ)
- TERENY OBIEKTÓW I URZĄDZEŃ TELEKOMUNIKACJI
- RADIOWA STACJA BAZOWA
- STACJA BAZOWA TELEFONII KOMÓRKOWEJ

SIECI INFRASTRUKTURY TECHNICZNEJ

- LINIA NAPOWIETRZNA 110kV Z PASEM TECHNOLOGICZNYM (po 20m od osi)
- LINIE NAPOWIETRZNE 15kV Z PASEM TECHNOLOGICZNYM (po 6m od osi)
- GAZOCIĄG WYSOKIEGO CIŚNIENIA ZE STREFĄ BEZPIECZEŃSTWA (po 15m od osi)
- STACJA REDUKCYJNO-POMIAROWA I-go stopnia
- RADIOLINA ZE STREFAMI ODZIAŁYWANIA ANTEN (pas 100m i 500m)
- PROJEKTOWANA LINIA KABLOWA 110kV z paskiem technologicznym 6m (po 3m na każdą stronę od osi kabla)

SZLAKI TURYSTYCZNE PROMUJĄCE DZIEDZICTWO KULTUROWE

- PROJEKTOWANY SZLAK SAMOCHODOWY - "SZLAK DWÓRÓW I PALACÓW"
- PROJEKTOWANY SZLAK SAMOCHODOWY - "SZLAK WIELU KULTUR"
- PROJEKTOWANY SZLAK SAMOCHODOWY - "PERŁY ARCHITEKTURY ZIEMI ŁÓDZKIEJ"
- ISTNIEJĄCY SZLAK ROWEROWY

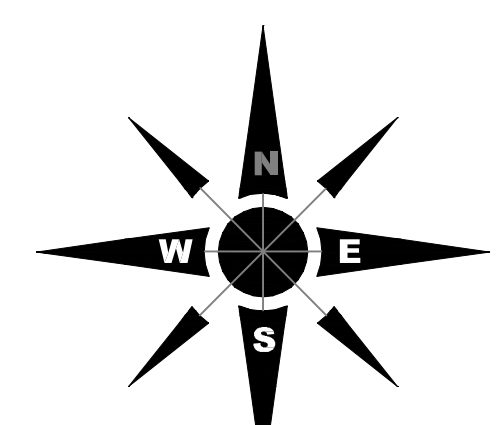

SKALA 1:5000

0 100 200 300 400 500m

Rysunek nr B.3

PRACOWNIA PLANOWANIA PRZESTRZENNEGO TERESA BRZÓZOWSKA		
STUDIUM UWARUNKOWAŃ I KIERUNKÓW ZAGOSPODAROWANIA PRZESTRZENNEGO MIASTA ALEKSANDRÓW ŁÓDZKI		
POLITYKA PRZESTRZENNA MIASTA - INSTRUMENTALIZACJA	Przebieg linii	skala 1:5 000
Uprawnienia do projektowania w planowaniu przestrzennym nr 1205/02	ŁÓDŹ 2016 r.	